



VISTA PROSPETTICA LATO GIARDINO



VISTA PROSPETTICA LATO PARCHEGGIO

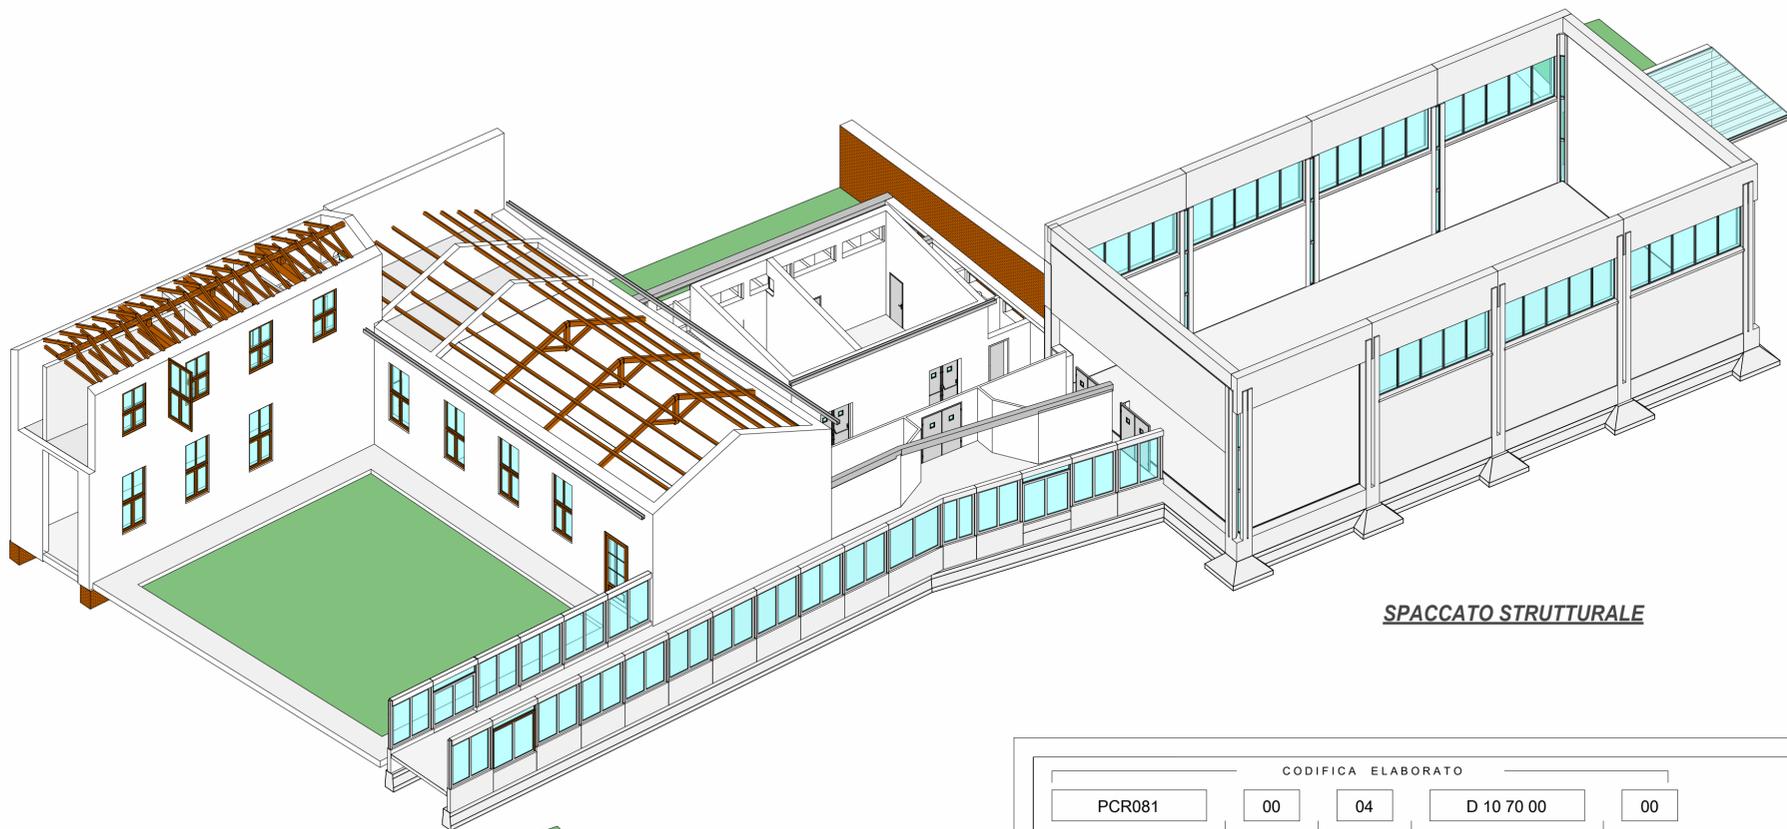

SPACCATO STRUTTURALE

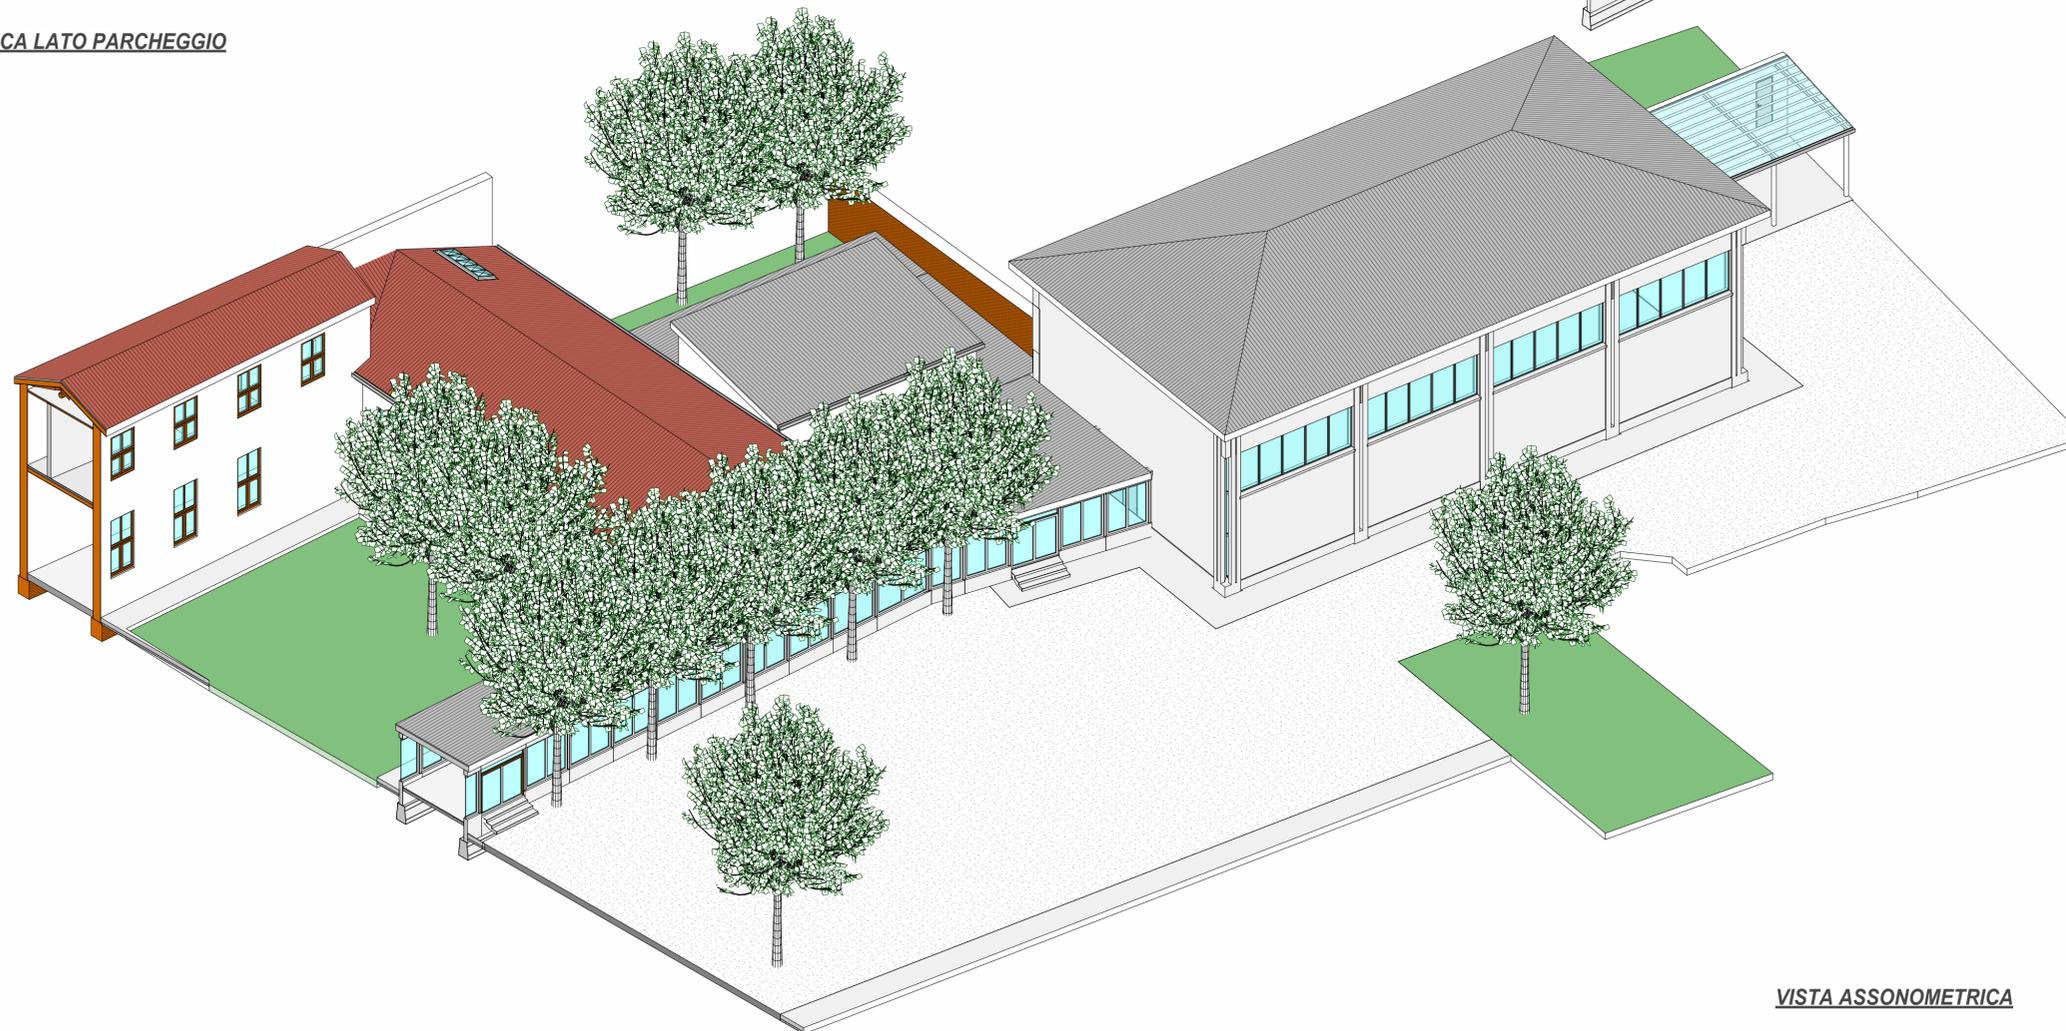

VISTA ASSONOMETRICA

CODIFICA ELABORATO					
PCR081	00	04	D 10 70 00	00	
CODICE COMMESSA	LOTTO	FASE	TITOLO	REV	
CUP: G11B20000840001				Scala:	
<p>"SETTORE INFRASTRUTTURE STRADALI, PATRIMONIO ED EDILIZIA SCOLASTICA" Dirigente del settore: Arch. Giulio Biroli</p>					
LICEO SCIENZE UMANE S.ANGUISSOLA					
LAVORI COMPLETAMENTO ADEGUAMENTO NORMATIVO e SISMICO IMMOBILE					
<small>INTERVENTO FINANZIATO DALL'UNIONE EUROPEA - NEXTGENERATIONEU (REGOLAMENTO (UE) N. 2021/241 DEL PARLAMENTO EUROPEO E DEL CONSIGLIO DEL 12.2.2021 DI APPROVAZIONE DEL PIANO NAZIONALE PER LA RIPRESA E RESILIENZA - PNRR</small>					
PROGETTO ESECUTIVO					
STATO DI FATTO - VISTE TRIDIMENSIONALI					
Responsabile integrazione prestazioni specialistiche: Arch. Ilenia Ferrari	Progettista Strutture: Ing. Stefano Rossi	Progettista Architettonico: Arch. I. Ferrari	Coordinatore in fase di progettazione: Geom. Andrea Bonardi		
Progettista Impianti Elettrici: Ing. Gabriele Pini	Progettista Impianti Meccanici: Ing. Gabriele Pini	Progettista Antincendio: Ing. Gabriele Pini	Progettista Demolizioni:		
R.U.P. Arch. M.Masotti					
REV.	DESCRIZIONE	REDATTO	VERIFICATO	APPROVATO	DATA
0	EMISSIONE	Arch. Ilenia Ferrari	Ing. R. Salvadori	Ing. R. Salvadori	Novembre 22
<small>Questo documento non potrà essere copiato, riprodotto o altrimenti pubblicato in tutto o in parte senza il consenso scritto di Centro Padane S.r.l.</small>					