



SDP-SEZIONE A-A

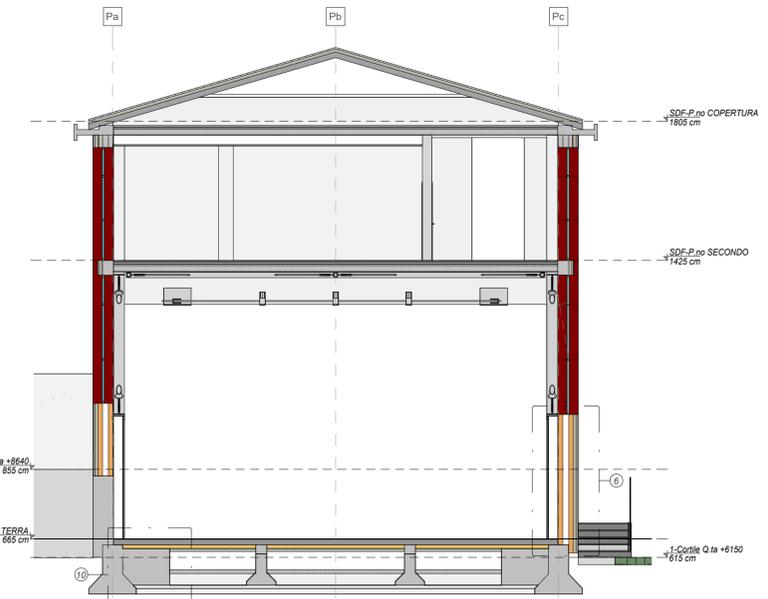


SDP-SEZIONE B-B




SDP-SEZIONE C-C

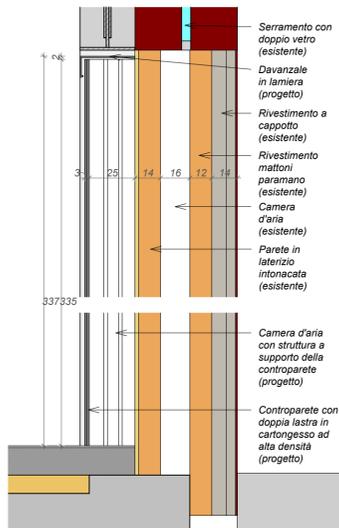


SDP-DETTAGLIO 6

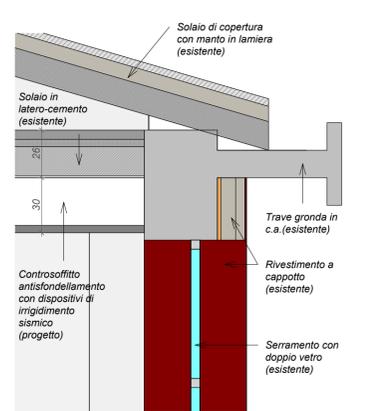


SDP-DETTAGLIO 7

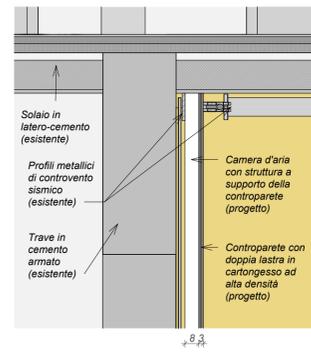


SDP-DETTAGLIO 8

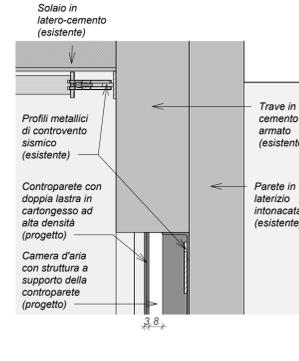


SDP-DETTAGLIO 9

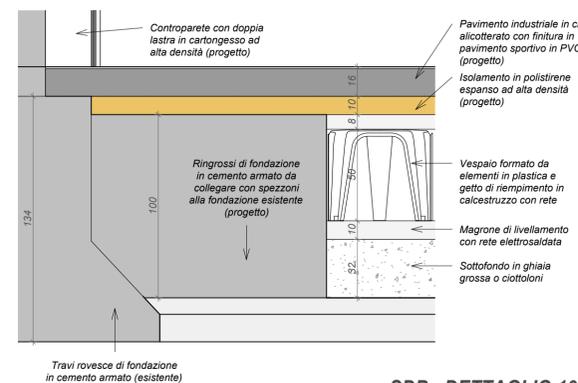

SDP-DETTAGLIO 10

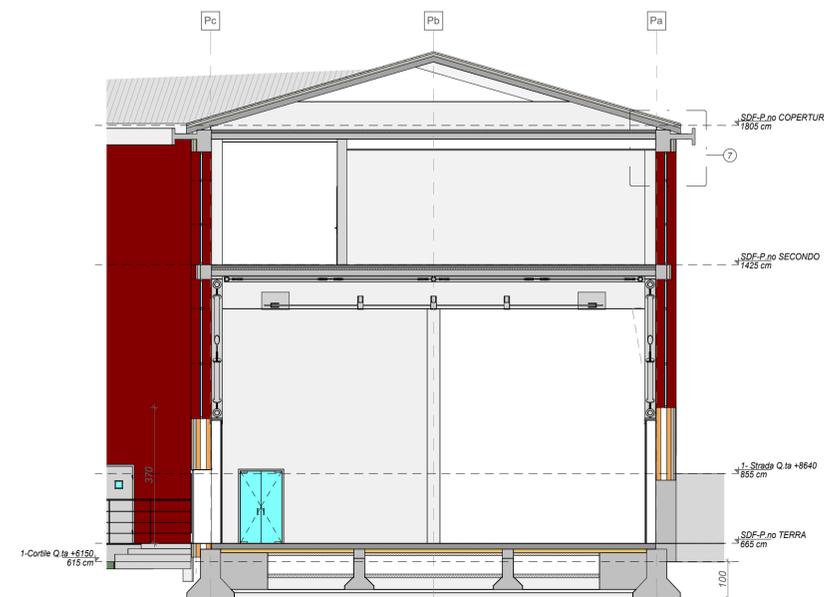

SDP-SEZIONE D-D

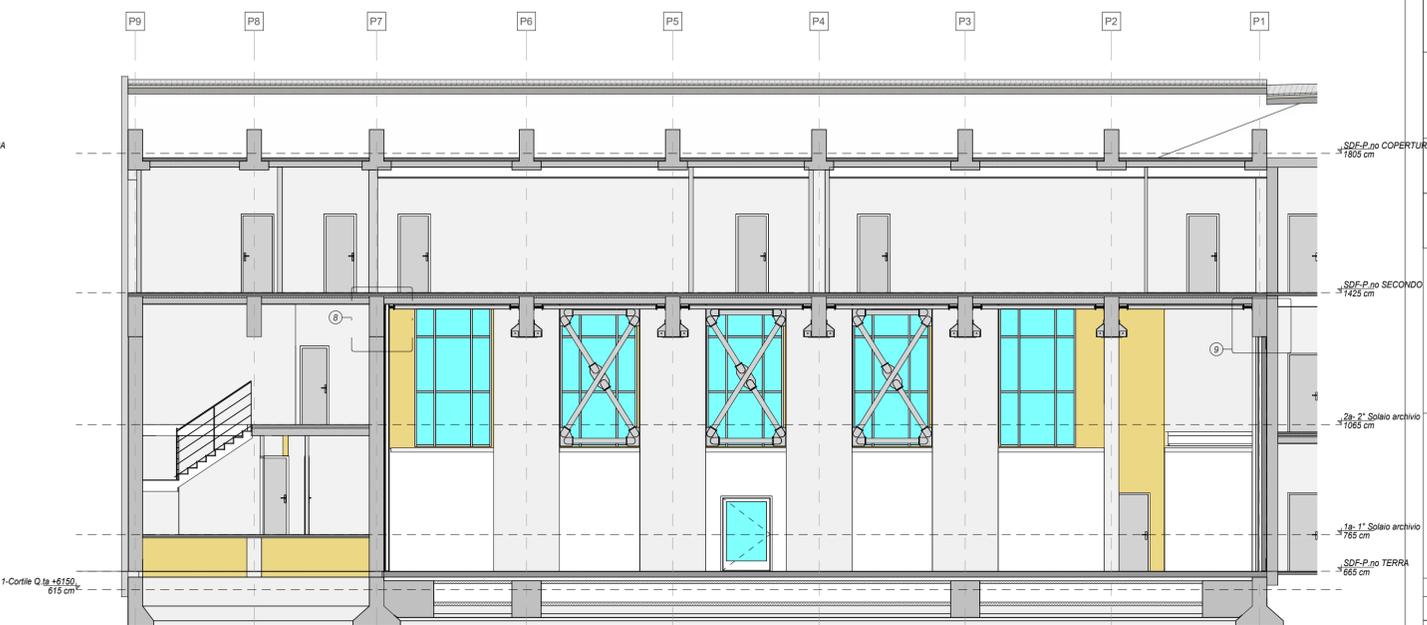

SDP-SEZIONE E-E

CODIFICA ELABORATO				
PCR0811	00	01	D 10 30 07	00
CODICE COMMESSA	LOTTO	FASE	TITOLO	REV
CUP: G18E18000100001				Scala: Come indicato
"Settore Infrastrutture Stradali, Patrimonio ed Edilizia Scolastica" Dirigente del settore: Arch. Giulio Biroli				
I.I.S. "LUIGI EINAUDI" - Via Bissolati, 96 - Cremona				
LAVORI di ADEGUAMENTO SISMICO dell'EDIFICIO SCOLASTICO - 1° Lotto Funzionale <small>INTERVENTO FINANZIATO DALL'UNIONE EUROPEA - NEXTGENERATIONEU (REGOLAMENTO (UE) N. 2021/241 DEL PARLAMENTO EUROPEO E DEL CONSIGLIO DEL 12.2.2021 DI APPROVAZIONE DEL PIANO NAZIONALE PER LA RIPRESA E RESILIENZA - PNRR</small>				
PROGETTO DEFINITIVO - ESECUTIVO				
SDP - SEZIONI e DETTAGLI				
Responsabile integrazione prestazioni specialistiche: Arch. Ilenia Ferrari	Progettista Strutture: Ing. Paolo Riva (DI.MO.RE)	Progettista Architettonico: Arch. I. Ferrari (Centropadane)	Coordinatore in fase di progettazione: Geom. Andrea Bonardi (Centropadane)	
Progettista Impianti Elettrici: Ing. Alessandro Farina	Progettista Impianti Meccanici: Ing. Alessandro Farina	Progettista Antincendio: /	Progettista Invarianza Idraulica:	
R.U.P. Ing. Massimiliano Rossini				
REV. 0	DESCRIZIONE EMISSIONE	REDATTO Arch. Ilenia Ferrari	VERIFICATO Ing. R. Salvadori	APPROVATO Ing. R. Salvadori
		DATA Agosto 23		
<small>Questo documento non potrà essere copiato, riprodotto o altrimenti pubblicato in tutto o in parte senza il consenso scritto di Centro Padane S.r.l.</small>				