

PIANO TERRITORIALE D'AREA DEL CREMASCO

Provincia di Cremona


Progettisti:
Arch. Gianpietro Barbieri - Arch. Giorgio Schiavini

collaboratori: Geom. Giovanni Di Genio QUADRO FEBBRAIO 2007
Dott. Marco Ferrari
Arch. Melissa Rachellini UNICO SCALA 1:25.000



EVOLUZIONE DEI
NUCLEI E DELLA
VIABILITA' STORICA

4

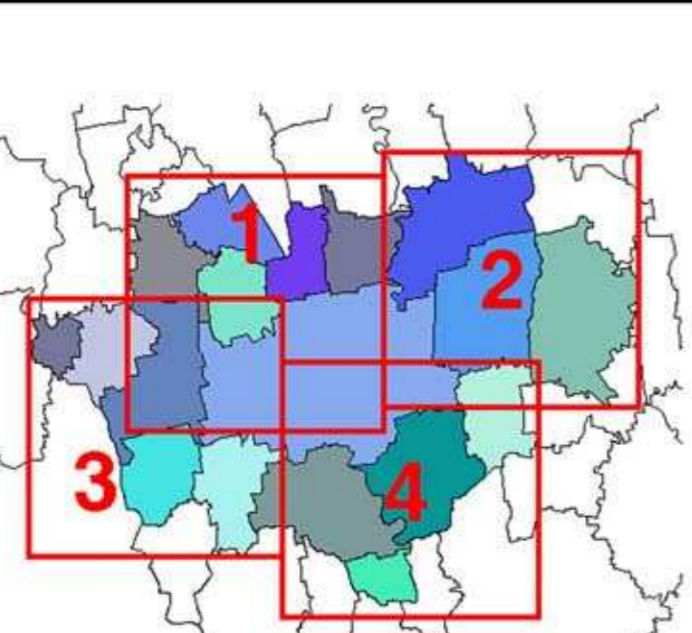

LEGENDA



Levata IGM 1889

Perimetro urbanizzato

Viabilità centro storico

Viabilità storica

