


PIANO TERRITORIALE D'AREA DEL CREMASCO

Provincia di Cremona

Progettisti:
Arch. Gianpietro Barbieri - Arch. Giorgio Schiavini
collaboratori: Geom. Giovanni Di Genio QUADRO FEBBRAIO 2007
Dott. Marco Ferrari
Arch. Melissa Racheletti UNICO SCALA 1: 25.000

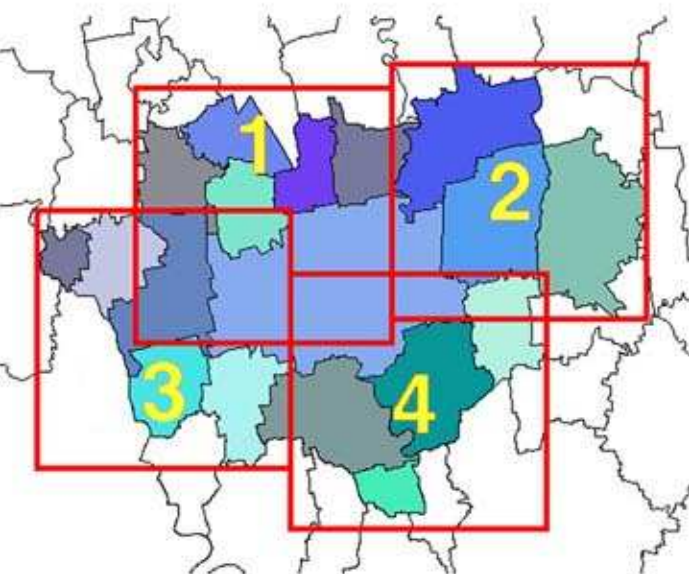

LEGENDA

Confini amministrativi

- - - Confine provinciale
- - - Confine regionale
- Confine comunale
- - - Confine da Piano d'Area
- - - Ambiti di espansione P.R.G.
- ⊕ Centri del perimetro compatitante

Tipologia insediativa da P.R.G.

- Zona per insediamenti residenziali e assimilabili
- Zona per insediamenti industriali e artigianali
- Zona F

Livelli di compatibilità fisico-naturale per la residenza ed assimilabili

- Inaccettabile
- Incompatibile
- Poco compatibile
- Compatibile

COMPARATIVA TRA LE AREE
NON URBANIZZATE E LA
COMPATIBILITA' FISICO-NATURALE
PER LA RESIDENZA ED ASSIMILABILI

7

