


PIANO TERRITORIALE D'AREA DEL CREMASCO

Provincia di Cremona

Progettisti:
Arch. Gianpietro Barbieri - Arch. Giorgio Schiavini
collaboratori: Geom. Giovanni Di Genio QUADRO FEBBRAIO 2007
Dott. Marco Ferrari
Arch. Melissa Racheletti UNICO SCALA 1: 25.000

CARTA DELLE CONGRUITA' E DEI
CONTRASTI DEL SUOLO
URBANIZZATO

19

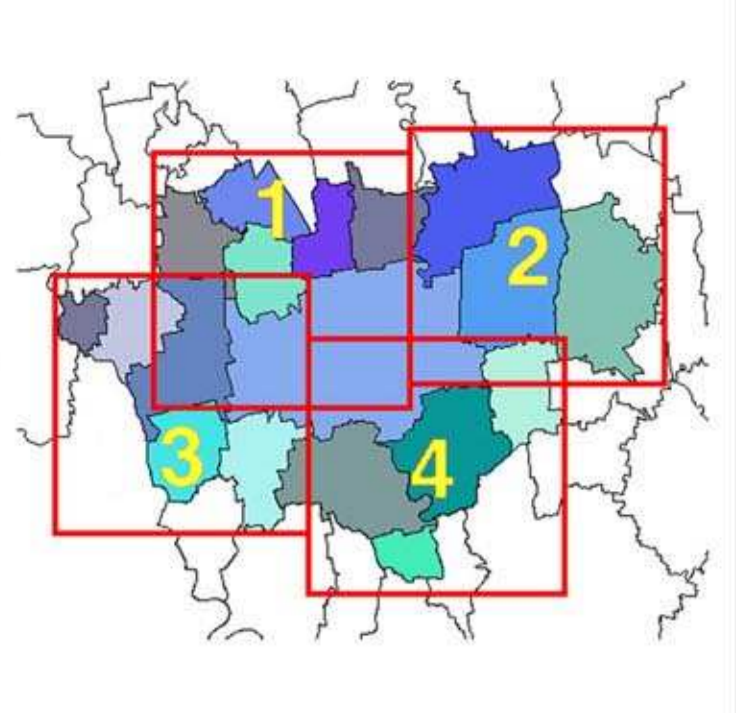

LEGENDA

Confini amministrativi

- - - Confine provinciale
- - - Confine regionale
- Confine comunale
- ■ ■ Confine da Piano d'Area

Livelli di incompatibilità

- Aree che in generale risultano incompatibili con l'insieme degli insediamenti di tipo urbano e con le infrastrutture di collegamento
- Aree che in generale risultano incompatibili con le industrie -a medio impatto- e con le infrastrutture di collegamento su gomma
- Aree che in generale risultano compatibili con l'insieme degli usi del suolo di tipo urbano

Tipologia funzionale da P.R.G.

- Zone per insediamenti residenziali e assimilabili, terziari e commerciali
- Zone per insediamenti industriali e artigianali

