


# PIANO TERRITORIALE D'AREA DEL CREMASCO

Provincia di Cremona

Progettisti:  
Arch. Gianpietro Barbieri - Arch. Giorgio Schiavini  
collaboratori: Geom. Giovanni Di Genio QUADRO FEBBRAIO 2007  
Dott. Marco Ferrari  
Arch. Melissa Rachelini UNICO SCALA 1 : 25.000

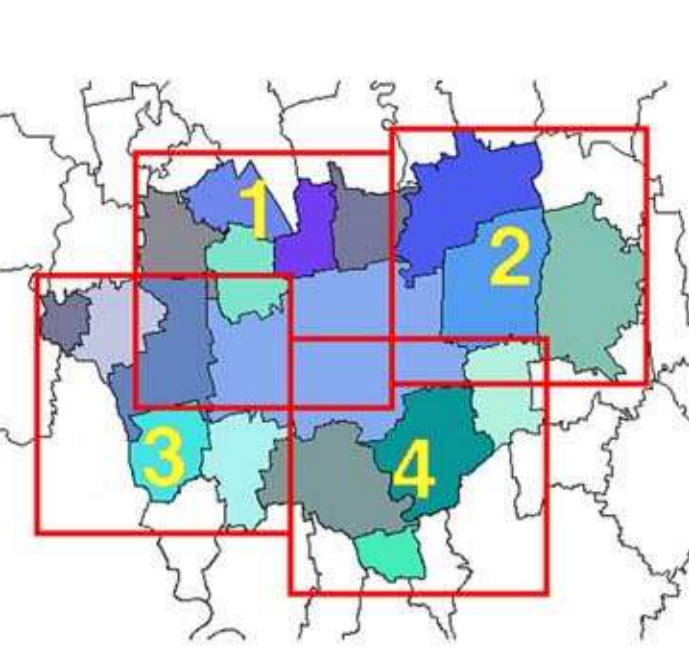

## LEGENDA

### Confini amministrativi

- - - Confine provinciale
- - - Confine regionale
- Confine comunale
- - - Confine da Piano d'Area

### Zone insostenibili del suolo urbanizzato

- Zone per insediamenti residenziali e assimilabili in atto e in previsione
- Zone per insediamenti industriali e artigianali in atto e in previsione



CARTA DEGLI USI DEL SUOLO  
URBANIZZATO INSOSTENIBILI

# 21

