

# PIANO TERRITORIALE D'AREA DEL CREMASCO

Provincia di Cremona


Progettisti:  
Arch. Gianpietro Barbieri - Arch. Giorgio Schiavini  
collaboratori: Geom. Giovanni Di Genio QUADRO FEBBRAIO 2007  
Dott. Marco Ferrari  
Arch. Melissa Rachelli

1

SCALA 1:10.000

CARTA DELLA NATURALITA',  
RETE ECOLOGICA, VERDE  
URBANO E DELLA RETE  
CICLOPEDONALE

# 23

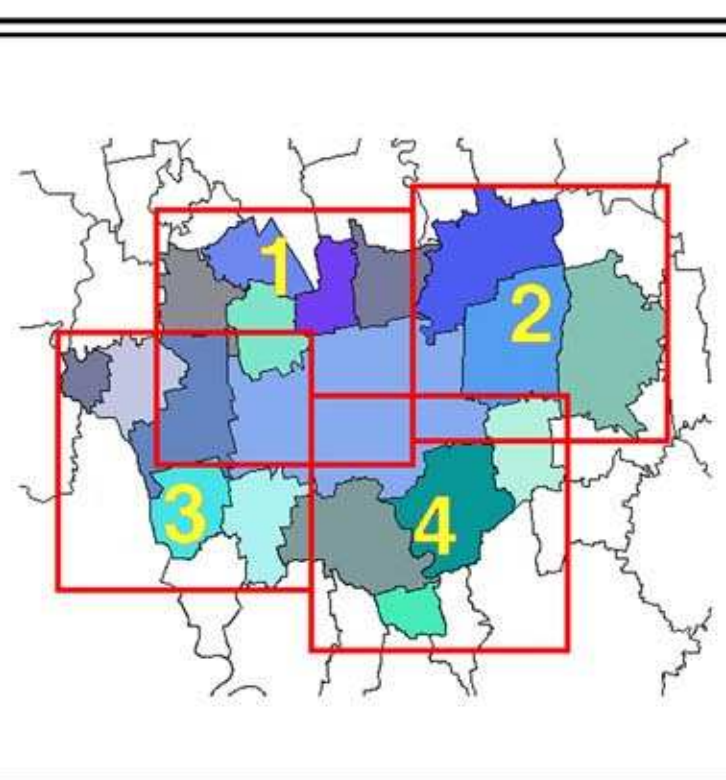

## LEGENDA

### Confini amministrativi

- Confine provinciale
- Confine regionale
- Confine comunale
- Confine da Piano d'Area

### Sistema delle reti ciclopedonali

- Rete Provinciale Esistente
- Rete Provinciale di Previsione
- Rete Comunale Esistente
- Rete Comunale di Previsione

### Previsione delle reti ciclopedonali del PTdA

- Rete di Primo Livello
- Rete di Secondo Livello - Strada sicura -
- Viabilità storica del sistema urbano

### Elementi di rilevanza ambientale

- Zone umide
- △ Fontanili
- Corsi\_acqua.shp
- Rete idrica
- Orti di scarpata morfologica
- Potenziamento boschi primari
- ☆ Proposta di con visuali di percezione
- ☆ Filari
- Corridoio Ecologico da PTdA

- Colture ornamentali protette
- Aree di pregio da tutelare attraverso PLUS - Moso
- Parco regionale fluviale del Serio
- Pianalto della Melotte
- Corridoi ecologici
- Corridoi di primo livello
- Corridoi di secondo livello
- Riserve
- Aree di rispetto riserve regionali approvate o proposte
- Riserve naturali

### Elementi di rilevanza urbana

- ▲ Cascina a valenza architettonica
- Principali centri o nuclei storici di pregio
- Nuclei storici - Nucleo o area di interesse storico o ambientale da P.R.G.
- Verde attrezzato
- Interscambi
- Stazione ferroviaria - Nodi di interscambio
- Ingresso al Parco del Moso e al Parco del Serio

