


PIANO TERRITORIALE D'AREA DEL CREMASCO

Provincia di Cremona

Progettisti:
Arch. Gianpietro Barbieri - Arch. Giorgio Schiavini
collaboratori: Geom. Giovanni Di Genio QUADRO FEBBRAIO 2007
Dott. Marco Ferrari
Arch. Melissa Rachellini 1 SCALA 1:10.000

INDIVIDUAZIONE DELLE AREE IDONEE PER LA LOCALIZZAZIONE DI NUOVI ALLEVAMENTI DI SUINI E AVICUNICOLI

24/b

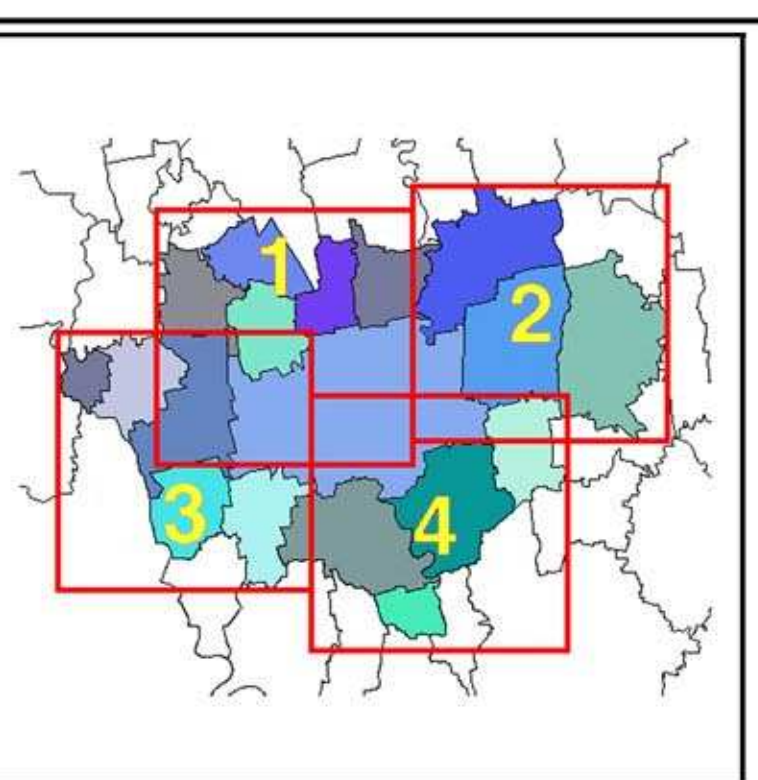

LEGENDA

- #### Confini amministrativi
- Confine provinciale
 - - - Confine regionale
 - Confine comunale
 - Confine da Piano d'Area

- #### Tipologia allevamenti
- Allevamenti cunicoli
 - ▲ Allevamenti avicoli
 - Allevamenti suinicoli
 - Allevamenti Bovini da carne e da latte
 - ▲ Allevamenti Equini
 - ⊕ Allevamenti non Definibili

- #### Compatibilità fisico-naturale ESTERNA all'ambito delle distanze ASL di rispetto per allevamenti bovini ed equini
- Area Compatibile
 - Area Inaccettabile
 - Area Incompatibile
 - Area Poco Compatibile
- #### Compatibilità fisico-naturale INTERNA all'ambito delle distanze ASL di rispetto per allevamenti bovini ed equini
- Area Compatibile
 - Area Inaccettabile
 - Area Incompatibile
 - Area Poco Compatibile

- #### Limiti di rispetto ASL
- Limite di rispetto Asl da allevamenti Suinicoli e Avicunicoli
 - Limite di ambito delle distanze Asl da localizzazione di allevamenti Suinicoli e Avicunicoli

