

PIANO TERRITORIALE D'AREA DEL CREMASCO

Provincia di Cremona


Progettisti:
Arch. Gianpietro Barbieri - Arch. Giorgio Schiavini

collaboratori: Geom. Giovanni Di Genio
Dot. Marco Ferrari
Arch. Melissa Rachelini

QUADRO FEBBRAIO 2007
UNICO SCALA 1:25000

RIORGANIZZAZIONE DEL SISTEMA COMMERCIALE

28

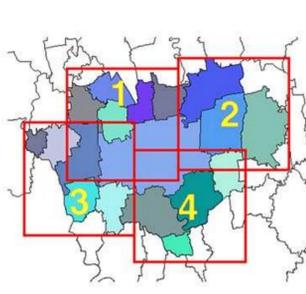

LEGENDA

Confini amministrativi


- Confine provinciale
- - - Confine regionale
- Confine comunale
- Centro Storico
- Viabilità Storica
- Confine da Piano d'Area

Elementi necessari per valorizzare/incentivare il sistema commerciale

- Incremento dell'ambulantato
- Inserimento/Incentivazione di esercizi Commerciali Polifunzionali
- Valorizzazione del Centro Storico
- Adeguamento tecnologico e razionalizzazione dell'area mercatale
- Richiesta di Isole Pedonali
- Percorsi socializzanti di collegamento tra gli attrattori urbani

Ambiti da PTdA

- Ambito 1
- Ambito 2
- Ambito 3
- Ambito 4
- Ambito 5

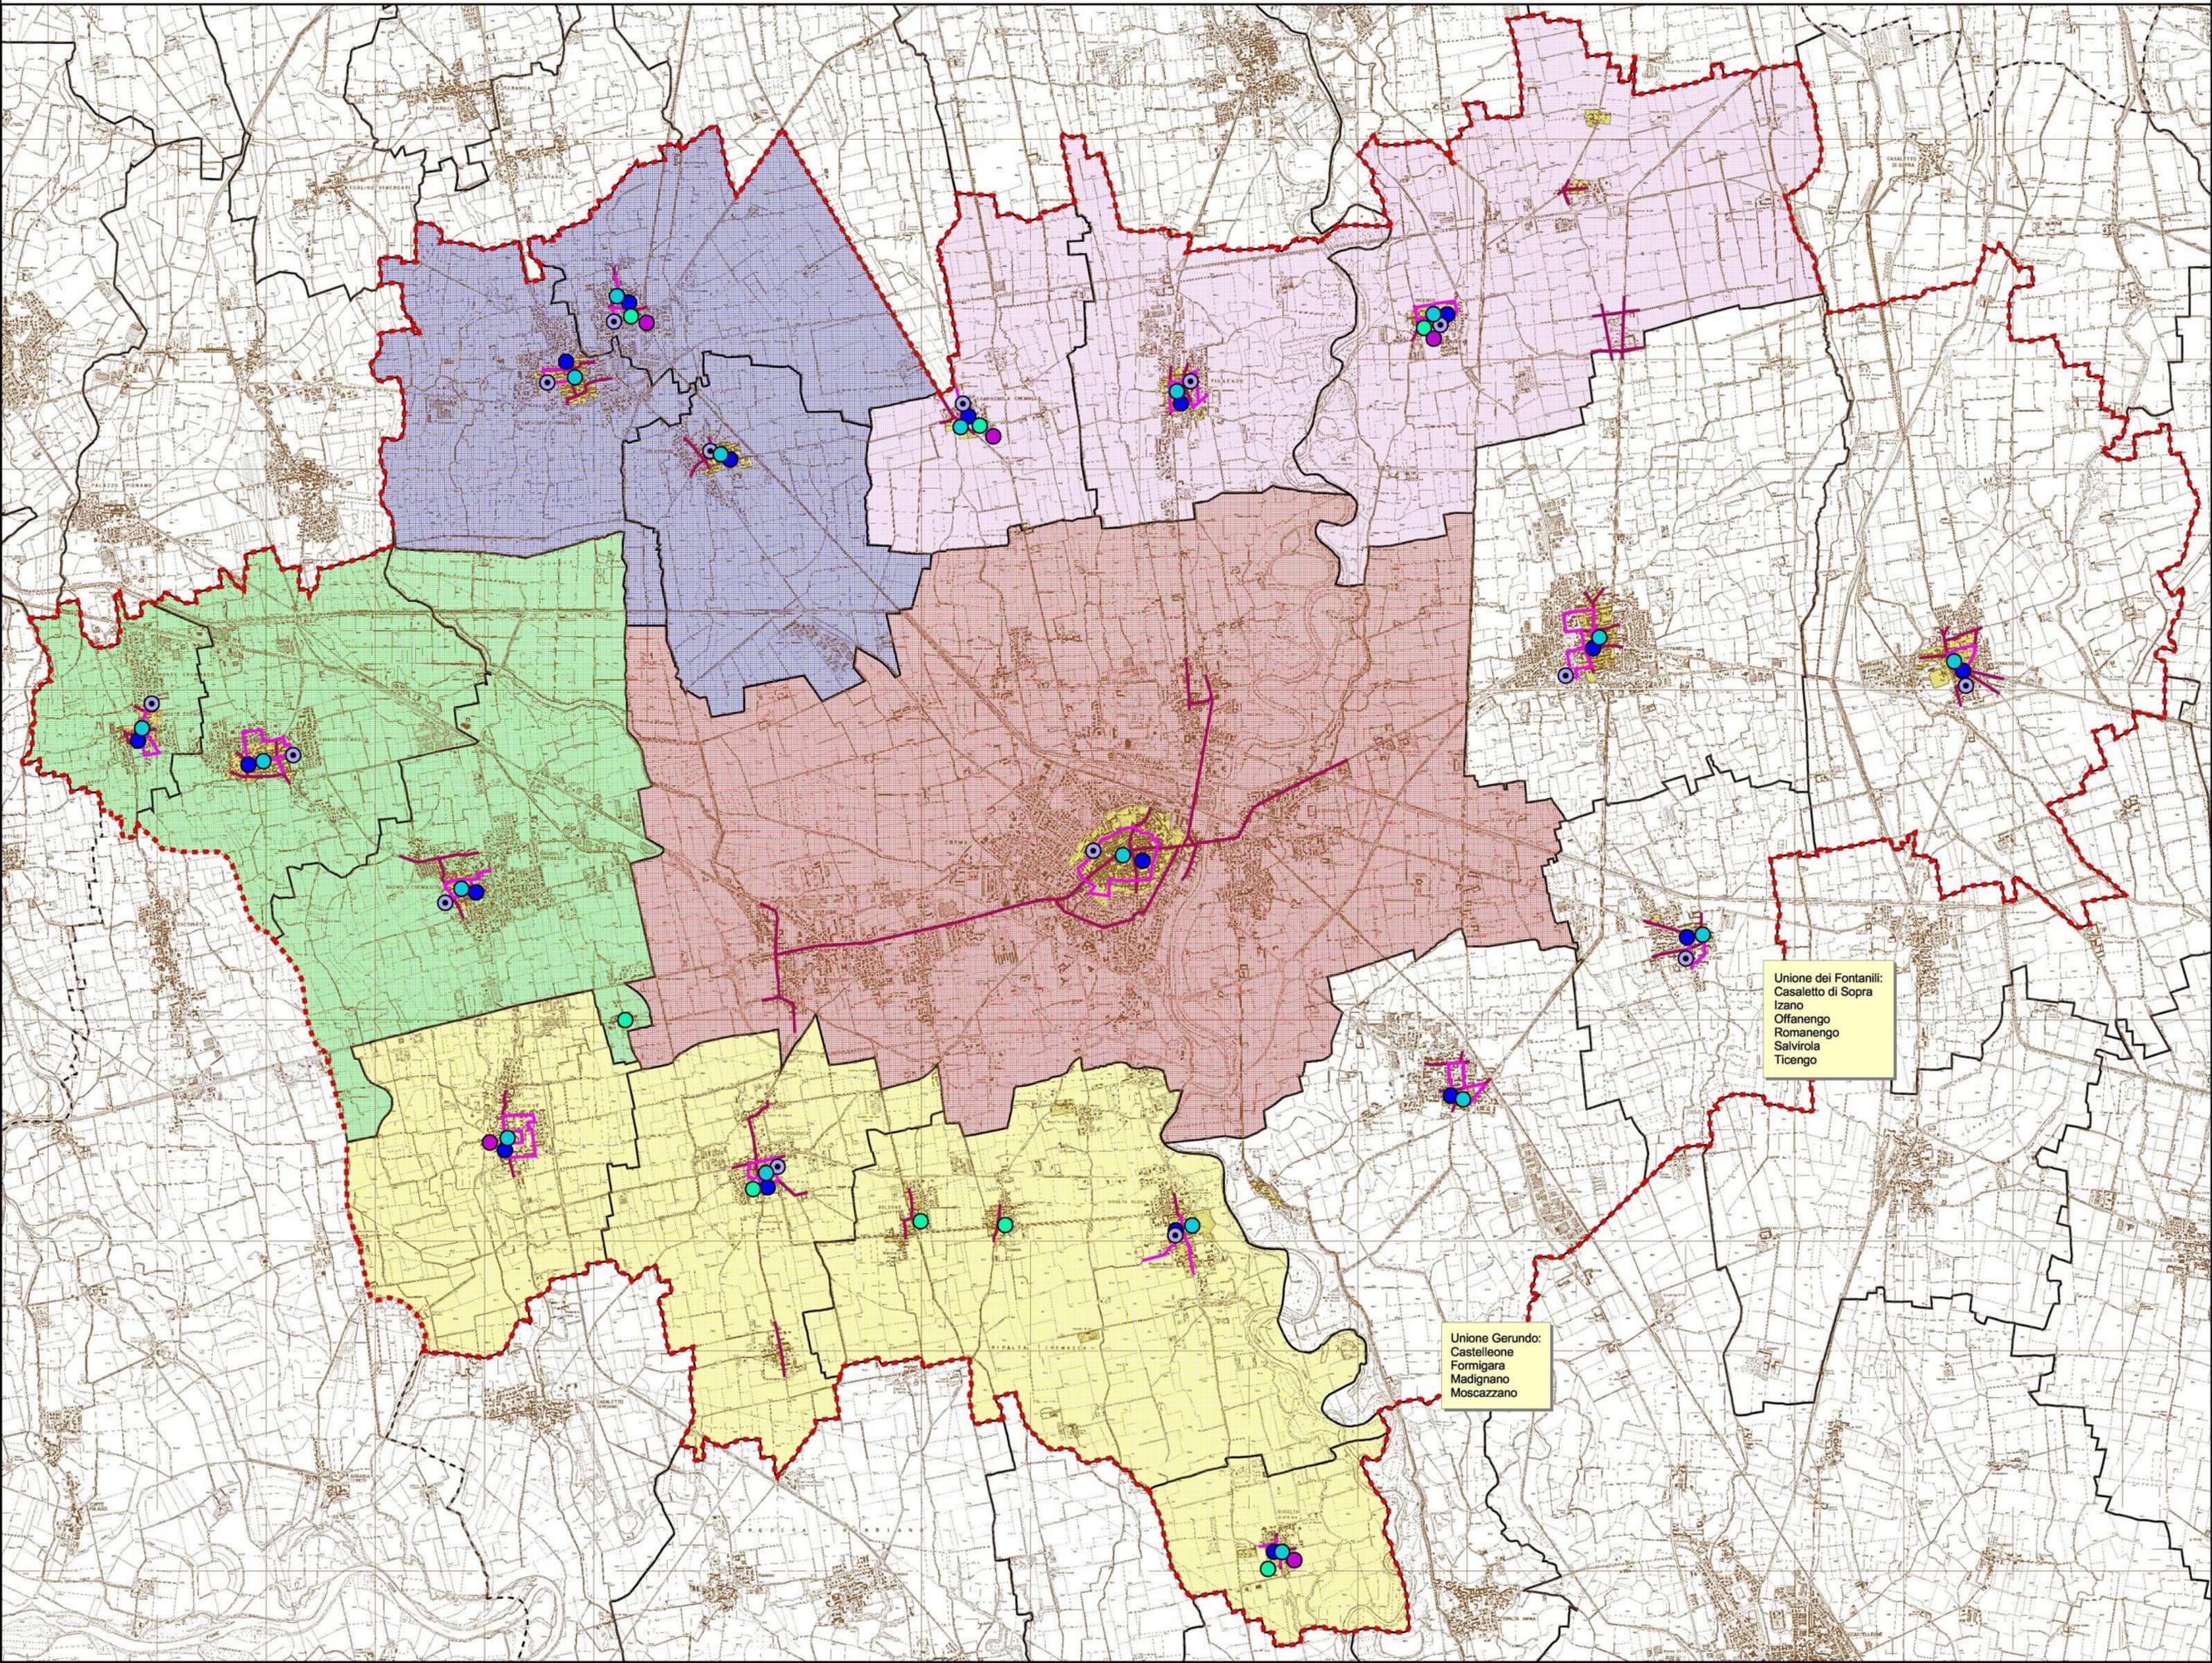

Unione dei Fontanili:
Casaletto di Sopra
Izano
Offanengo
Romanengo
Salvirola
Ticengo

Unione Gerundo:
Castelleone
Formigara
Madignano
Moscazzano