


# PIANO TERRITORIALE D'AREA DEL CREMASCO

Provincia di Cremona

Progettisti: Arch. Gianpietro Barbieri - Arch. Giorgio Schiavini  
collaboratori: Geom. Giovanni Di Genio, Dott. Marco Ferrari, Arch. Melissa Racheletti, UNICO

QUADRO FEBBRAIO 2007  
SCALA 1:25000

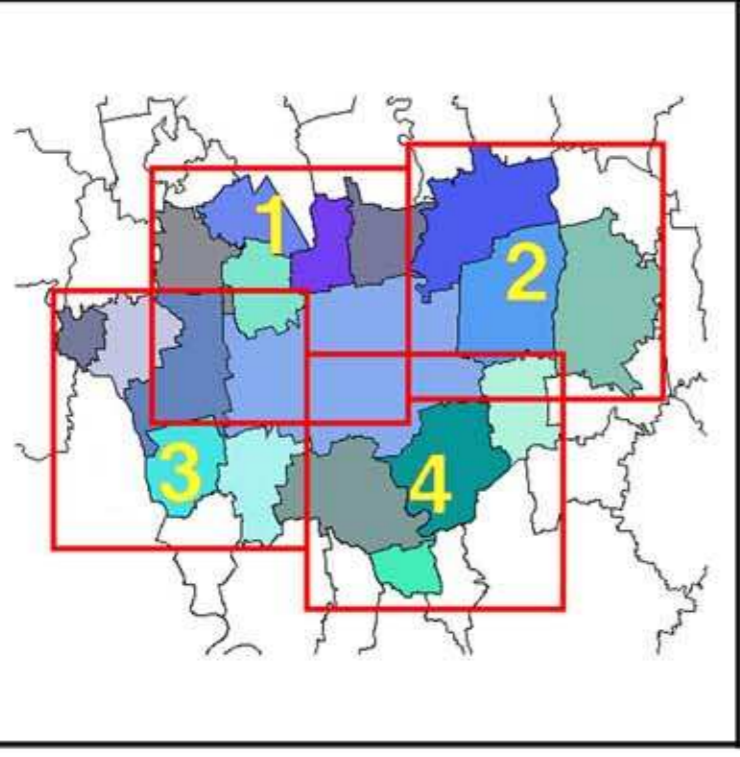

## LEGENDA

- Confini amministrativi**  
--- Confine provinciale  
--- Confine regionale  
--- Confine comunale  
--- Area urbanizzata  
--- Confine da Piano d'Area
- Parchi**  
Parco regionale Rivuleto del Serio  
Aree di pregio da tutelare attraverso PUS - Museo Pianello della Melotta

## Infrastrutture di collegamento esistenti

- Infrastrutture di collegamento principali esistenti
- Infrastrutture di collegamento secondarie esistenti
- Rete ferroviaria esistente
- BREBEM

## Strade extraurbane di previsione

- Nuovo tratto della SP1
- Raddoppio della SS 415 -località Galotto-
- Riquadrificazione tratti SS235

## Strade urbane di previsione

- Variante della SP19 -località Campagnola Cr.sca-
- Variante al raddoppio della SS415 -località Galotto-
- Gronda Nord -località Crema-
- Bretelle Sud Offanengo

## Reti ciclabili nel territorio del Piano d'Area

- Reti ciclabili in atto
- Reti ciclabili di previsione
- Rete ciclabile provinciale esistente
- Itinerari ciclopedonali parco del Serio

## Infrastrutture di previsione

- Sottopasso - Sovrappasso di previsione alla linea ferroviaria
- Interventi Puntuali sulla Viabilità di Livello Comunale da PTdA
- Interventi Puntuali sulla Viabilità di Livello Provinciale

## Scambi intermodali passeggeri di previsione

- Nuovo interscambio ferro/gomma del trasporto pubblico-privato
- Nuovo interscambio del trasporto pubblico su gomma
- Stazione / Fermata Ferroviaria

## Proposte strategiche da PTdA

- Raccordo ferroviario per Interscambio ferro/gomma per Area Produttiva di Livello Sovracomunale
- Proposta di Area Produttiva a Livello Sovracomunale - Comune di Casaleggio Vaglio
- Proposta di Area Produttiva a Livello Sovracomunale - Comune di Medignano
- Proposta di Area Produttiva a livello Provinciale
- Ingresso al Parco del Moso e al Parco del Serio
- Proposta di con visuali di percezione
- Corridoio Ecologico da Piano d'Area
- Esogeno residenziale

## Servizi pubblici di livello Sovracomunale previsti

- Campus Universitario
- Nuovo Polo Scolastico di Istruzione Secondaria Superiore
- Cittadella della Cultura e degli Spettacoli - Ampliamento Centro Culturale S. Agostino - Cittadella dello Sport
- Pista di Atletica
- Nuovo campo Sportivo in sostituzione del Valtini Nuovo Palazzetto dello Sport
- Nuova Caserma dei Vigili del Fuoco
- Nuova Caserma della Polizia Stradale
- Nuovo Centro Finanziario e congressuale
- Ricostruzione del Trasporto mediante Bus a chiamata da istituire nelle I. comunali della città di Crema
- Riorganizzazione del Servizio di Trasporto Pubblico di livello Sovracomunale

