
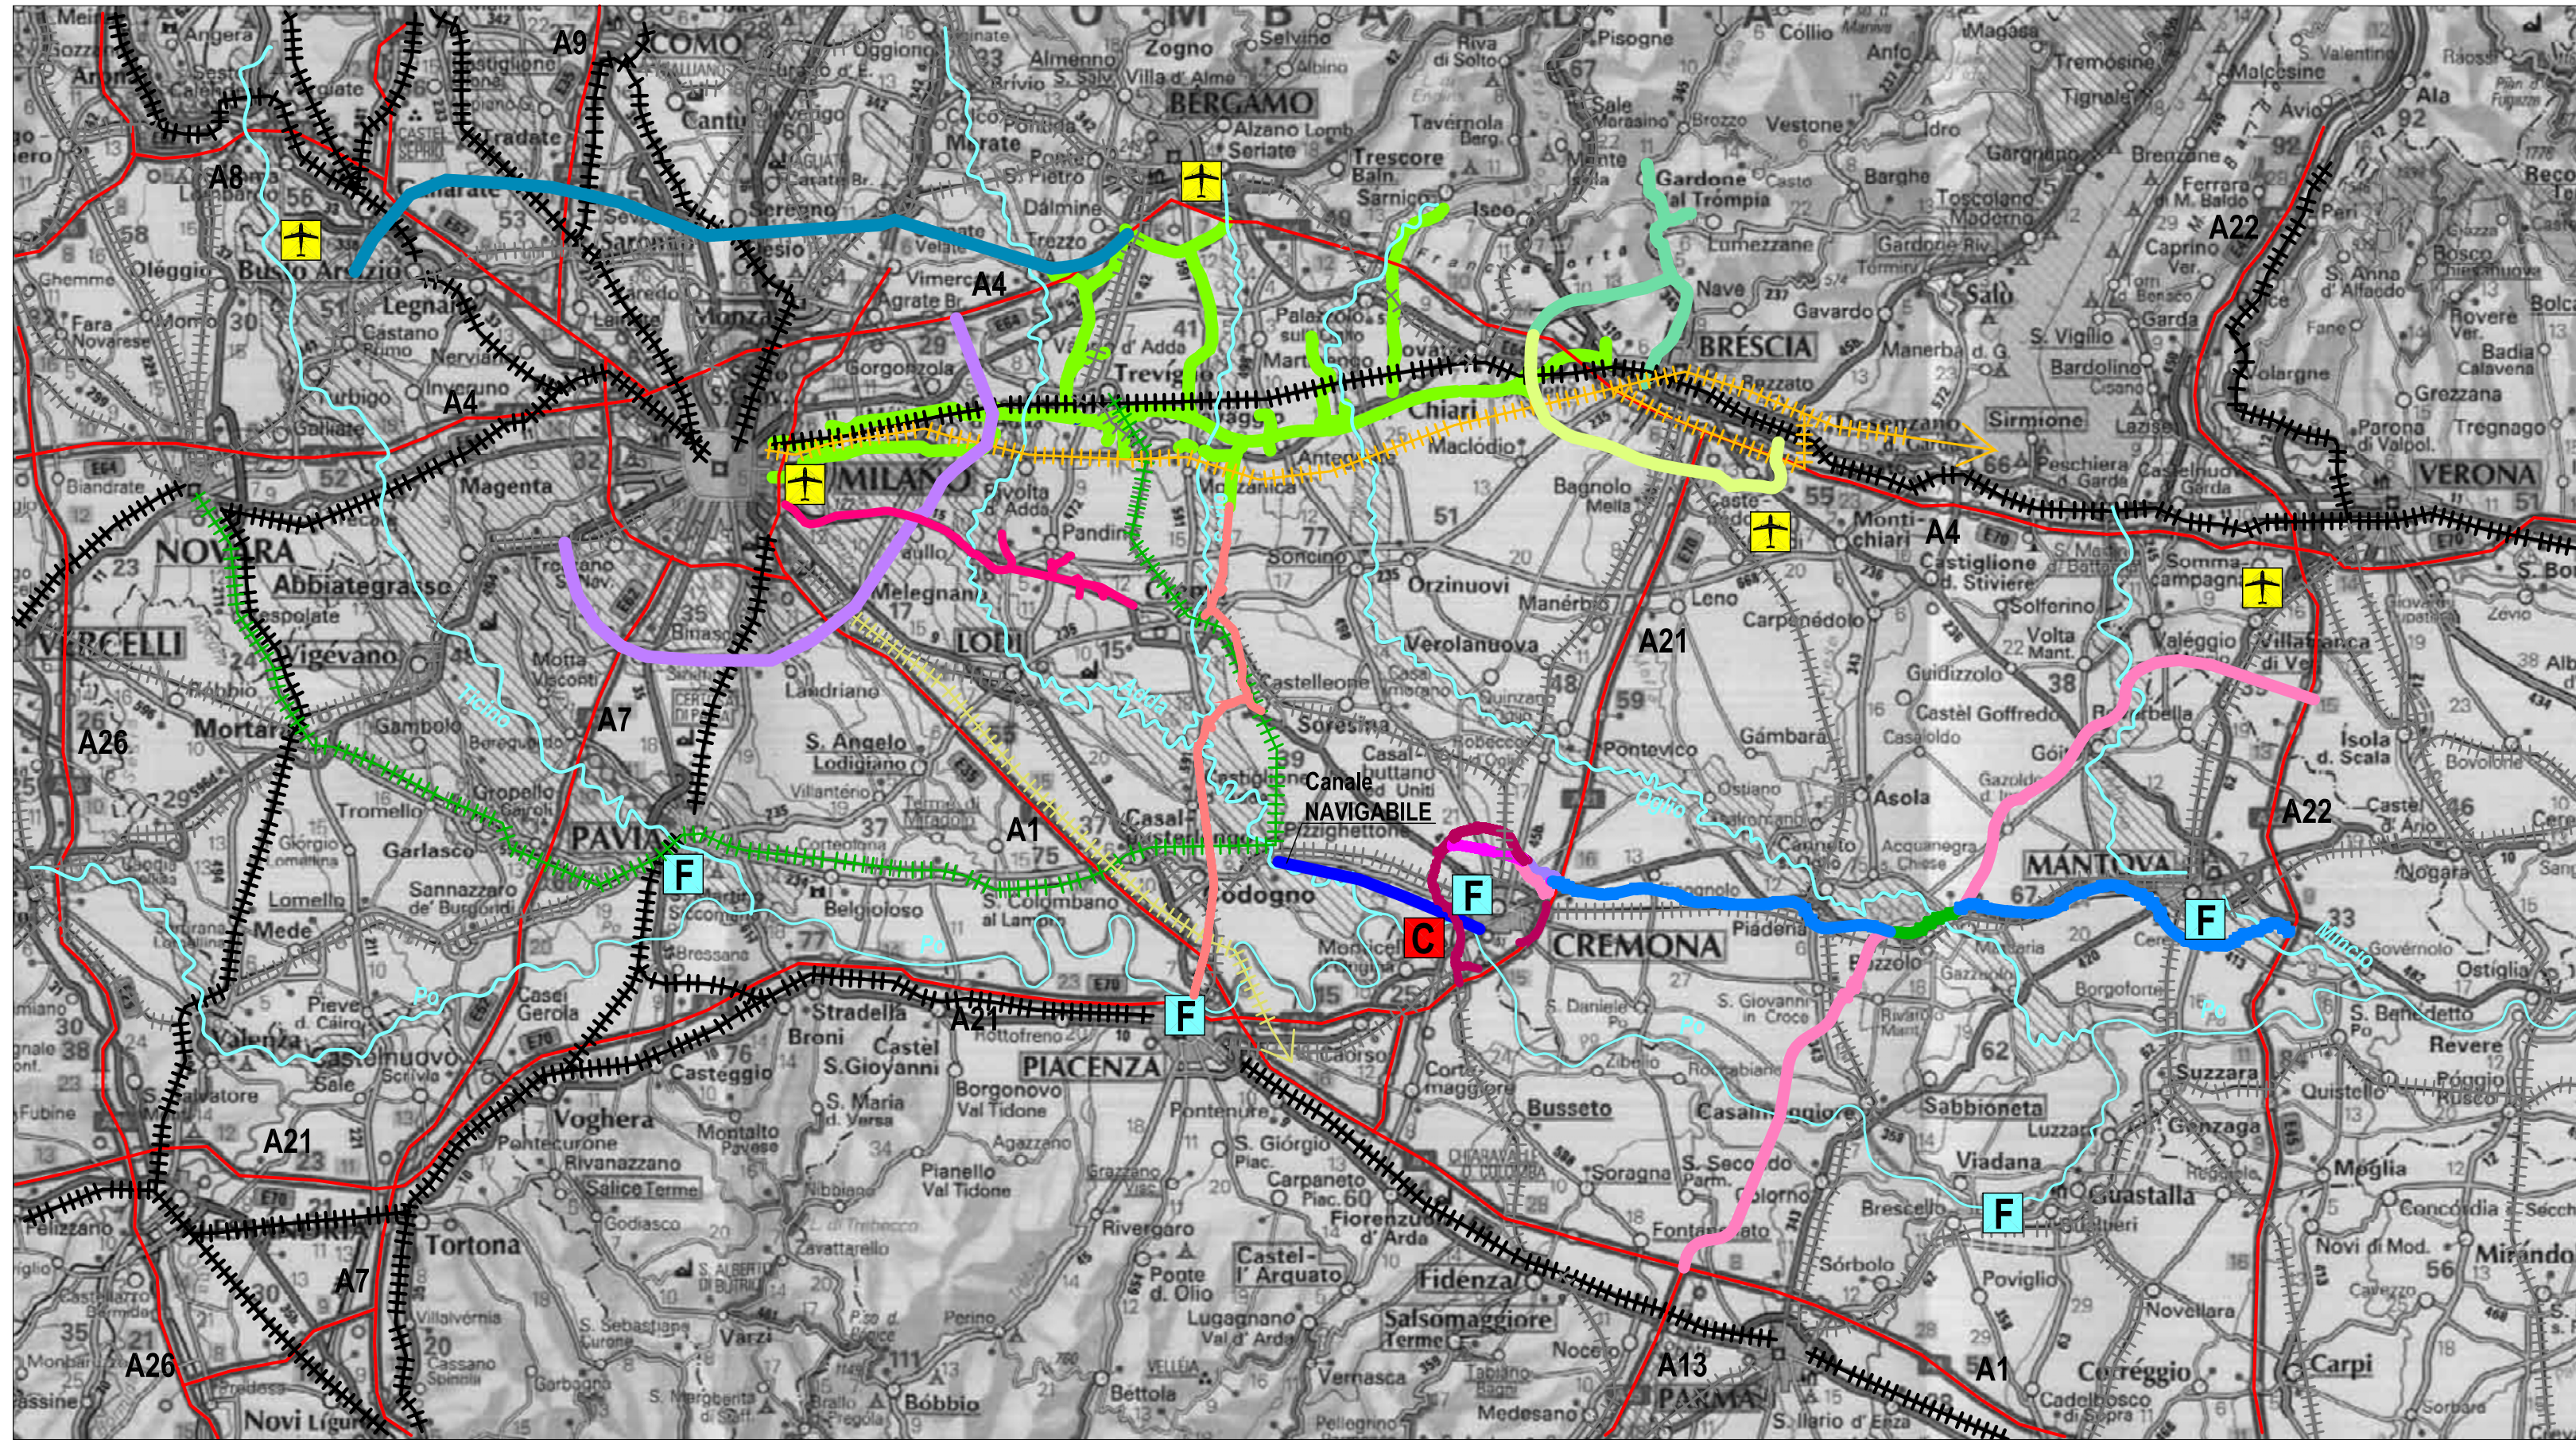


NORD ITALIA - INQUADRAMENTO GENERALE

TAVOLA 8 - 1
NORD ITALIA
QUADRO DI RIFERIMENTO DELLA
GRANDE VIABILITA' EXTRAPROVINCIALE

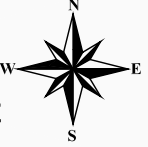

NORD ITALIA - LEGENDA INTERVENTI

- VIABILITA'**
Autostrade esistenti
- VIABILITA' - PROGETTI**
- T.I.BRE
 - BRE.BE.MI.
 - Corridoio autostradale CREMONA - MANTOVA
 - Tratto comune autostrade CREMONA - MANTOVA e T.I.BRE.
 - Tangenziale nord di Cremona e 3° ponte sul fiume Po
 - Collegamento con casello autos. della CREMONA-MANTOVA
 - Collegamento con SP CR EX SS 10 a S. Felice - Cremona
 - Tracciato alto
 - Tracciato basso
 - Riqualificazione SP CR EX SS 591
 - Riqualificazione SP CR EX SS 415
 - PEDEMONTANA LOMBARDA
 - Tangenziale esterna di Milano
 - Raccordo autostradale Ospitaletto-Montichiari
 - Raccordo autostradale Val Trompia
- FERROVIE**
- Linee ferroviarie primarie
 - Linee ferroviarie secondarie
 - Linea di Alta Velocità MI-BS progetto
 - Linea di Alta Velocità MI-PC progetto
 - ITINERARIO MERCI
Linee ferroviarie in progetto
- IDROVIE**
- Canale navigabile
- Porti fluviali**
- F
- Progetto nuova Conca**
- C
- Aeroporti**
- ✈

Estratto dallo
"SCENARIO
PROGRAMMATICO
REGIONALE"
maggio 2001
"Linee per il
Piano Integrato
della Mobilità"