

# ELIMINAZIONE DEI PASSAGGI A LIVELLO FERROVIARI INTERVENTI DA INSERIRE NEL PIANO DELLA VIABILITA' - PARTICOLARI

Rete Provinciale

TAVOLA 9.5 - 10


Comune:  
**S. Giovanni in Croce**

Linea ferroviaria:  
**BRESCIA - PARMA**

Intervento:  
**ELIMINAZIONE DEI PL N° 43 Prog. Km. 33.869  
e PL N° 46 Prog. Km. 33.249**

Progetto:  
**SP CR EX SS 343 "Asolana" -  
SP 9 "S. Giovanni in Croce-Spineda"  
CIRCONVALLAZIONE SUD DI S. GIOVANNI IN CROCE**

Comune di S. Giovanni in Croce

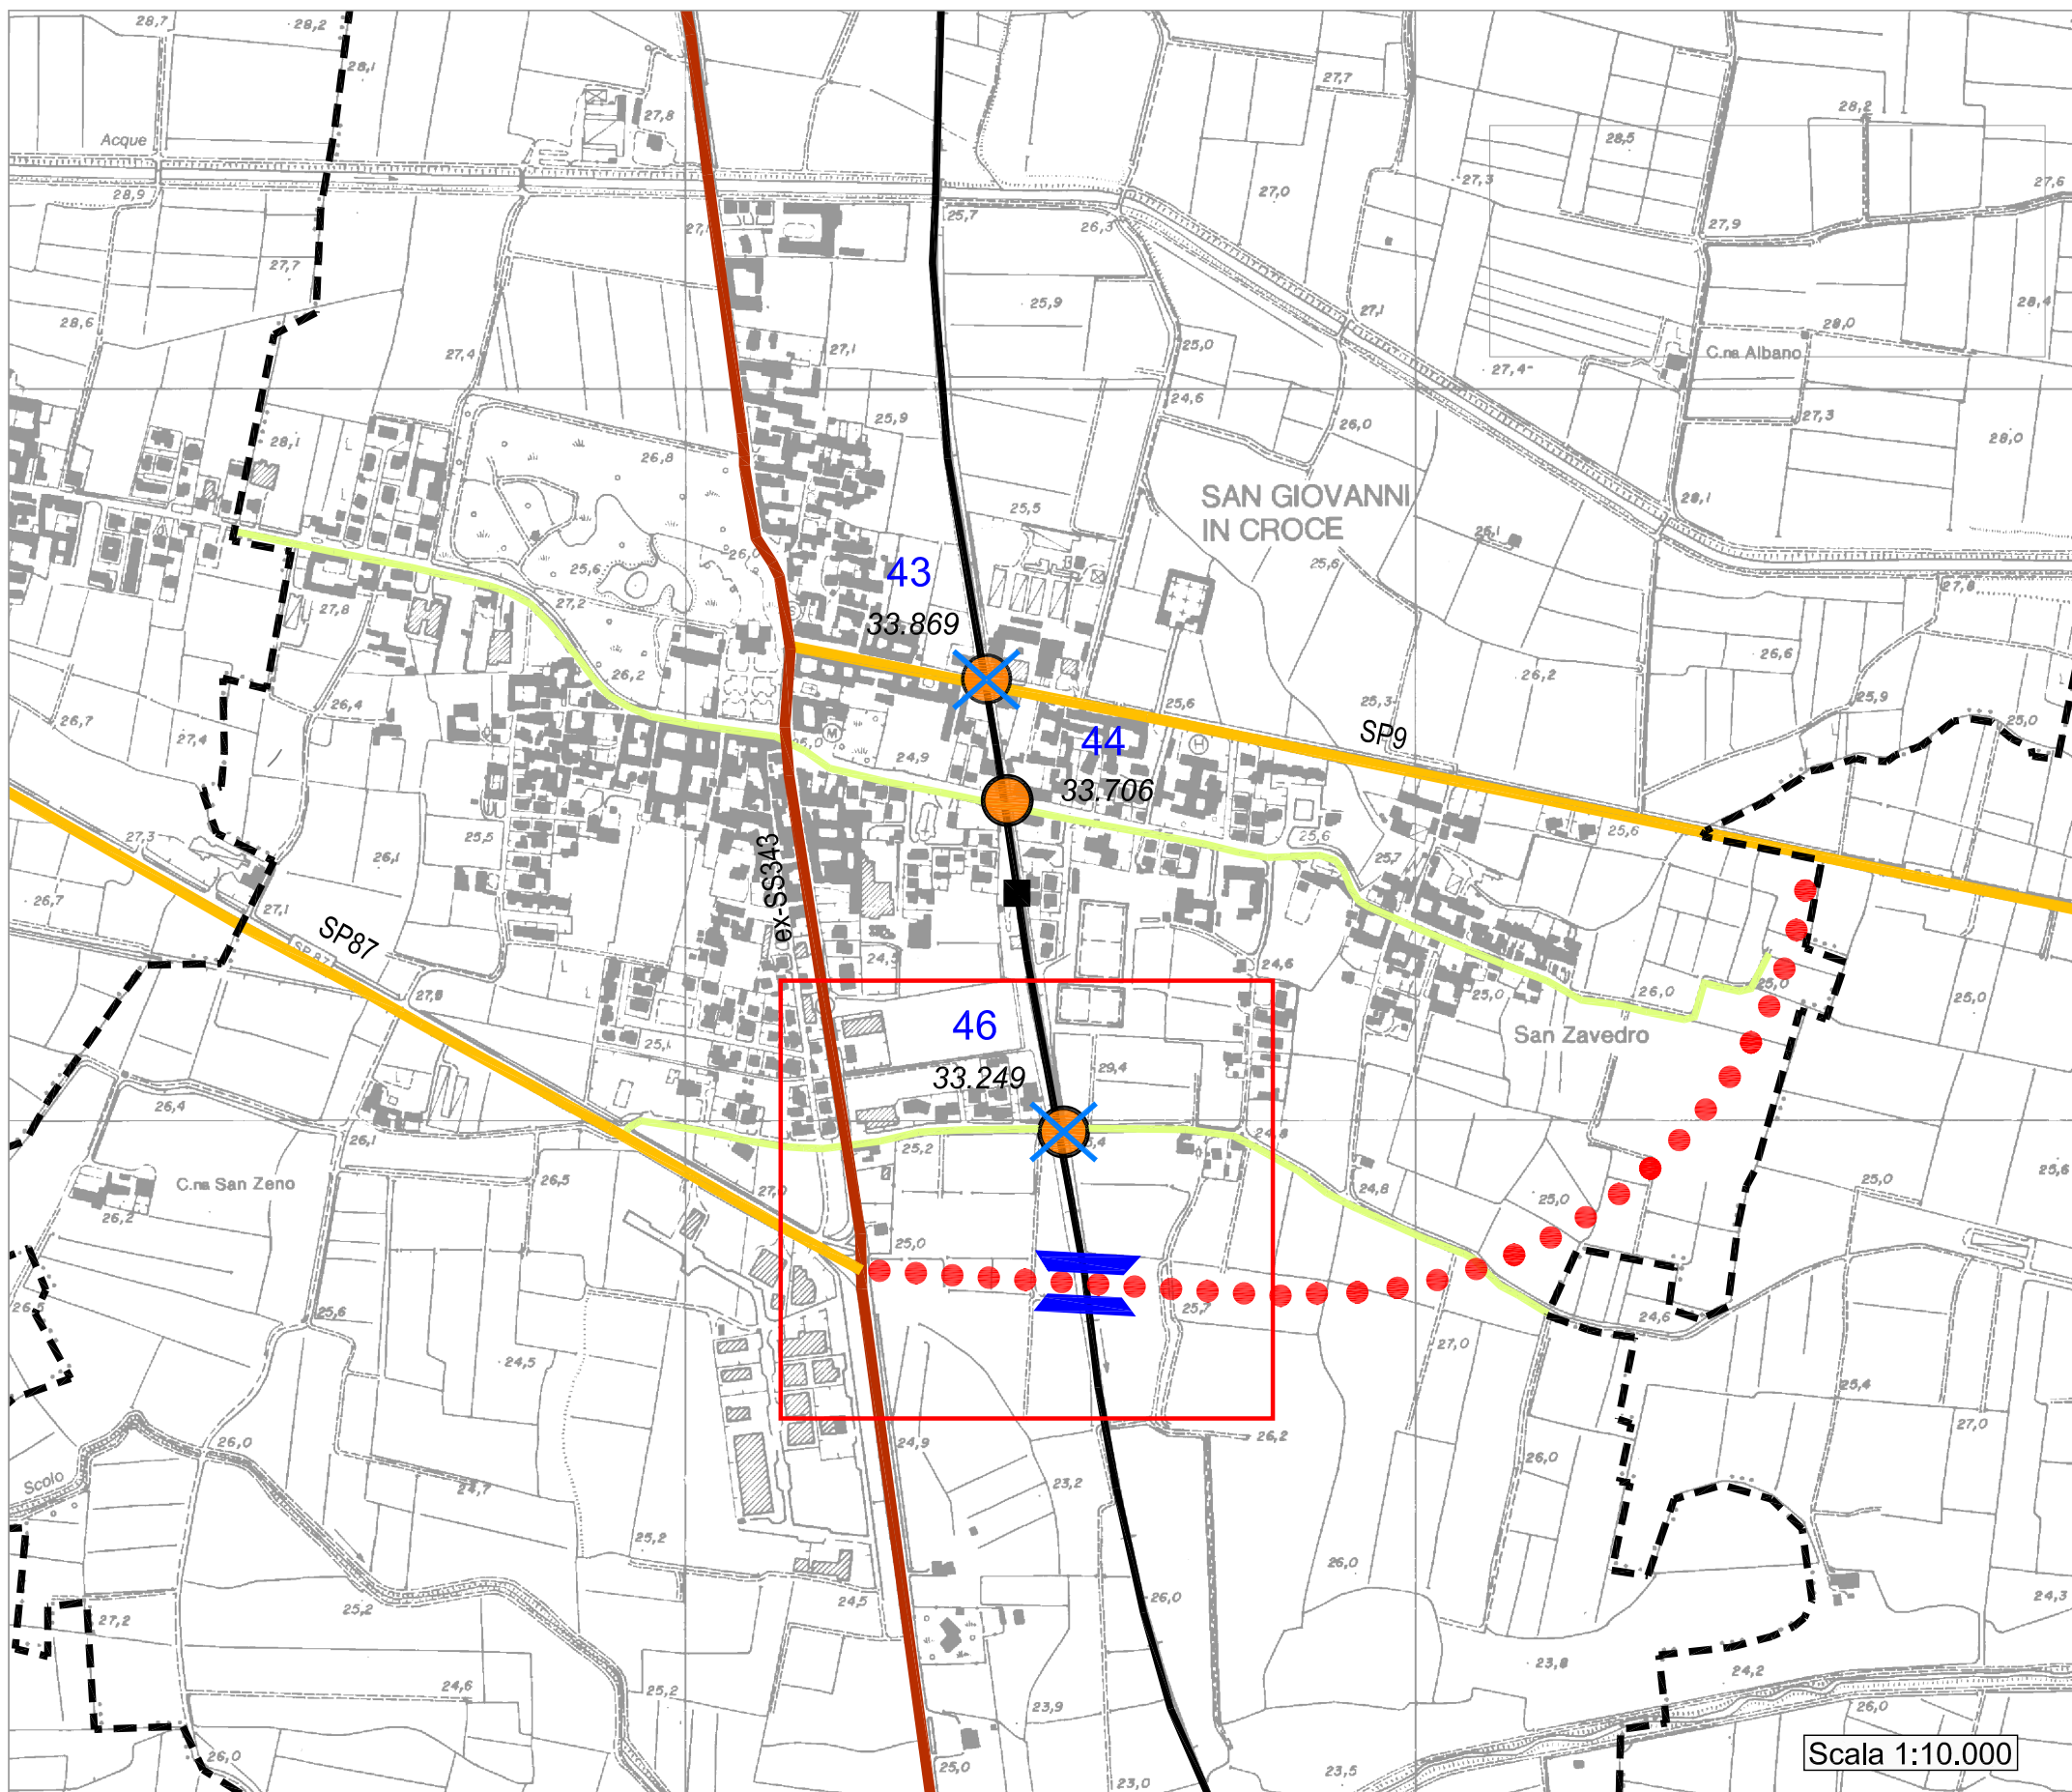


## LEGENDA

- Confine comunale
- Strade ex-statali
- Strade provinciali
- Viabilità locale interessata dai passaggi a livello
- Passaggio a livello
- Numero di riferimento
- Progressiva chilometrica
- Ferrovie
- Stazione

## PROPOSTE DI INTERVENTO

- Chiusura del passaggio a livello
- Nuovo collegamento viabilistico
- Sovrappasso
- Sottopasso pedonale
- Sovrappasso/Sottopasso

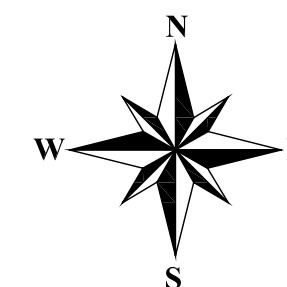

Scala 1:10.000