

ELIMINAZIONE DEI PASSAGGI A LIVELLO FERROVIARI INTERVENTI DA INSERIRE NEL PIANO DELLA VIABILITA' - PARTICOLARI


Comune:
Castelleone

Linea ferroviaria:
CREMONA - TREVIGLIO

Intervento:
ELIMINAZIONE DEL PL N° 72 Prog. Km. 32.407

Progetto:
**SP CR EX SS 415 "Paullese" - SP 89 "Di Crema"
CIRCONVALLAZIONE SUD-EST DI CASTELLEONE**

Comune di Castelleone

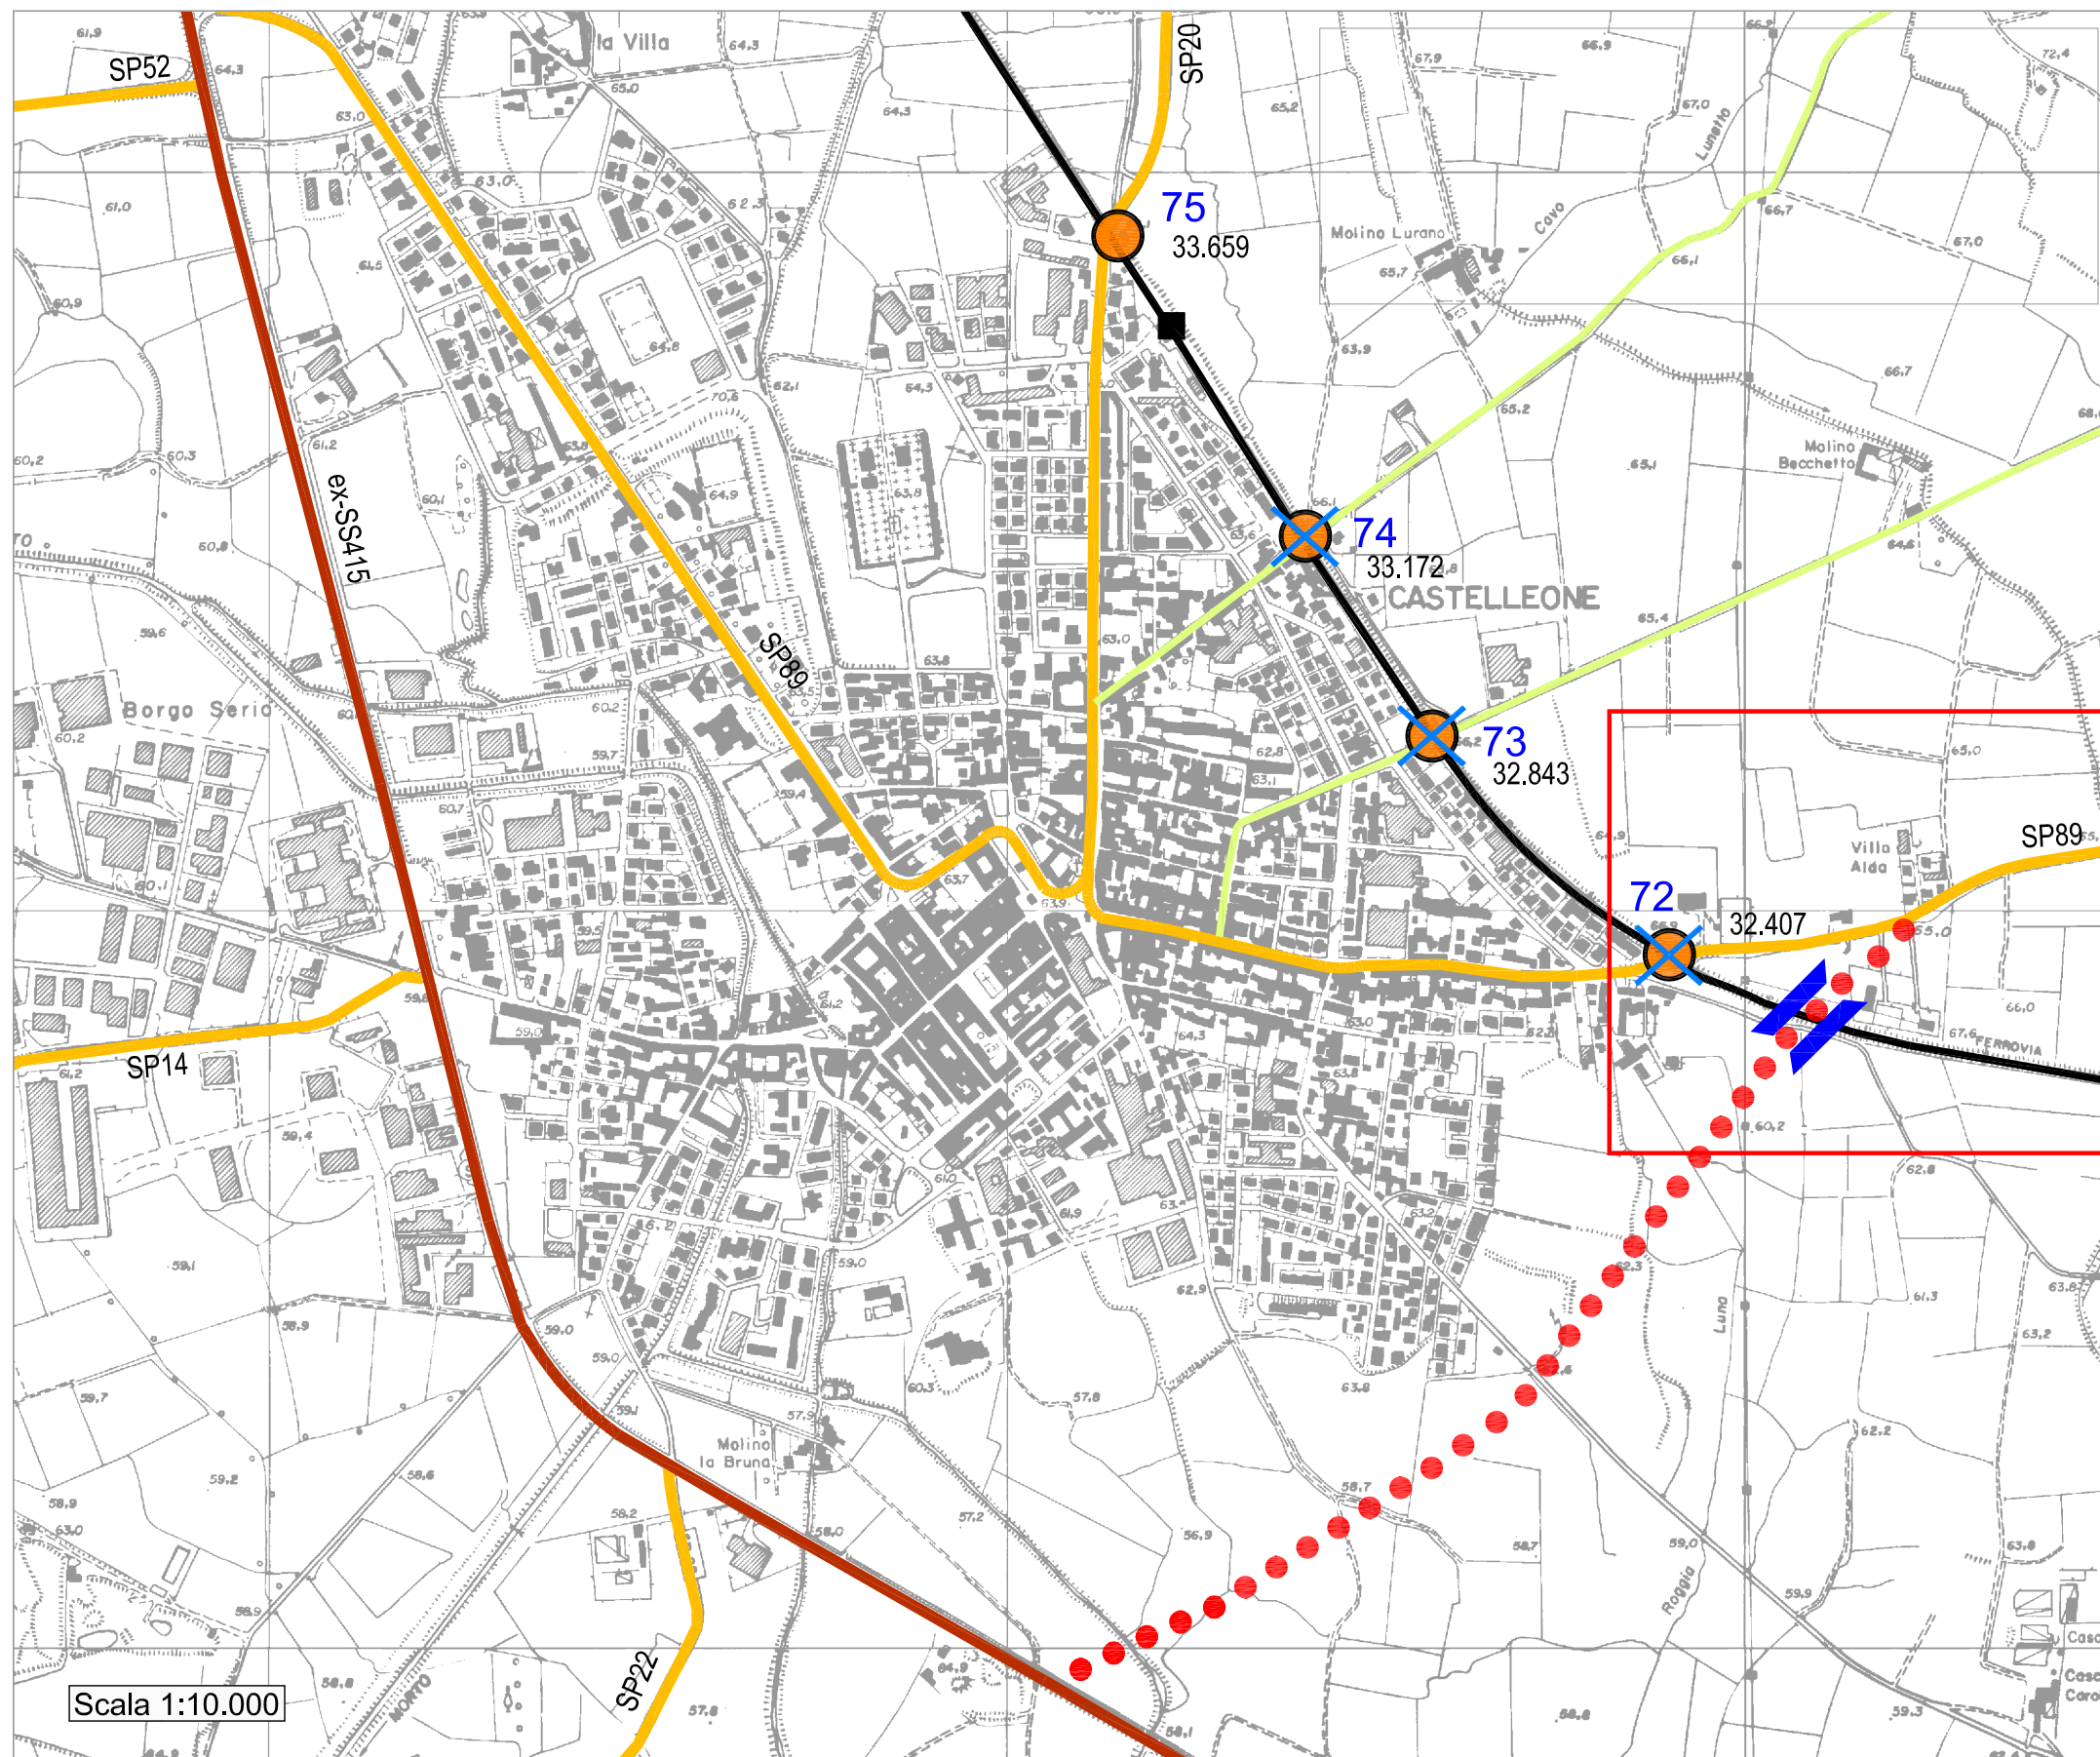


LEGENDA

- Confine comunale
- Strade ex-statali
- Strade provinciali
- Viabilità locale interessata dai passaggi a livello
- Passaggio a livello
- Numero di riferimento
- Progressiva chilometrica
- Ferrovie
- Stazione

PROPOSTE DI INTERVENTO

- Chiusura del passaggio a livello
- Nuovo collegamento viabilistico
- Sovrappasso
- Sottopasso pedonale
- Sovrappasso/Sottopasso

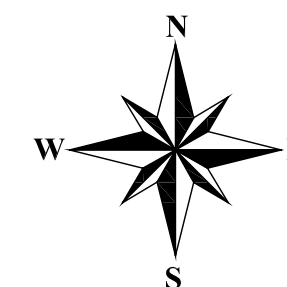

Scala 1:10.000