	CAPISALDI - ATTRAVERSAMENTI
	PROFONDITA' DI INTERRAMENTO
	PROGRESSIVA DI RIFERIMENTO PLANIMETRICA
	ATTRAVERSAMENTO SERVIZI
	POSTI DI MISURA - GIUNTI/ISOLANTI
	SFIATI
	PROTEZIONI MECCANICHE E LUNGHEZZE
	PEZZI SPECIALI IN LINEA
	TIPO, TUBAZIONE E LUNGHEZZE
	FUNZIONI DEL "PUNTO"
	RIFERIMENTO A DISEGNI E PARTICOLARI
	CONFINI AMMINISTRATIVI

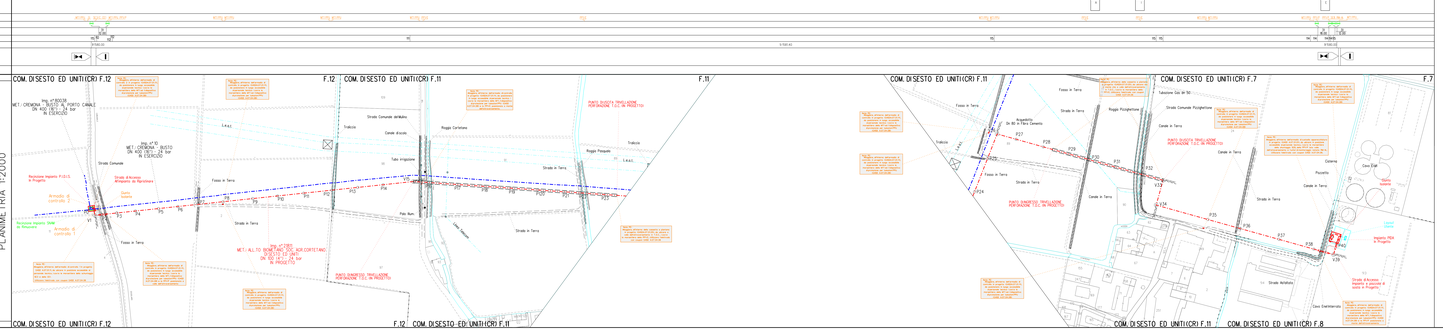

DATI CARATTERISTICI

DATI DI COSTRUZIONE :
PRESSIONE DI ESERCIZIO : 24.0 bar
PRESSIONE MASSIMA DI ESERCIZIO (MOP) : 24.0
GRADO DI UTILIZZAZIONE DICHIARATO : f = 0.30
DIAMETRO PREVALENTE : 100.0 (DN)

REALIZZATO IN CONFORMITA' AL D.M. 17/04/2008
CONFORMITA' AL D.M. 16/04/08
PER MODIFICHE REALIZZATE SUCCESSIVAMENTE

RIVESTIMENTO GIUNTI DI SALDATURA
FASCE TERMORETRAINGENTI C-50

DATI GENERALI
EN 100 SP 5.2 (UNI-EN3) 1610.00 m

LUNGHEZZA TOTALE IMPIANTO 1610.00 m.

CONFINI AMMINISTRATIVI

TABELLA DELLE ANNOTAZIONI

1	Tubo di ACIAO GRADO EN L360 NB/MB DN 100 (4") UNI EN Dd 74.3 mm Spess.5.2 1580.00 m secondo lab.CAED A.01.01.08 - COD.Materiale 3230000010 rivestimento in POLIETILENE
31	Tubo dipirazione IN ACIAO MATERIALE EN-L 360 NB DN 200 (UNI EN Spess.7.0 mm secondo lab.CAED A.01.04.01 - COD.Materiale 3230000027 32.00 m
111	Giunto disolaio a 15° R-30 DN 100 (UNI EN Dd 74.3 mm Spessore 5.2 mm Materiale GRADO 360 secondo lab.CAED A.01.01.01 - COD.Materiale 3350000027182 n.1 Sviluppo totale 0.08 m
112	Curva disolaio a 30° R-30 DN 100 (UNI EN Dd 74.3 mm Spessore 5.2 mm Materiale GRADO 360 secondo lab.CAED A.01.01.01 - COD.Materiale 3350000027195 n.2 Sviluppo totale 0.48
114	Curva disolaio a 45° R-30 DN 100 (UNI EN Dd 74.3 mm Spessore 5.2 mm Materiale GRADO 360 - COD.Materiale 3350000003806 n.3 Sviluppo totale 0.98 m secondo lab.CAED A.01.01.01 - COD.Materiale 3350000003806
115	Curva disolaio a 90° R-30 DN 100 (UNI EN Dd 74.3 mm Spessore 5.2 mm Materiale GRADO 360 - COD.Materiale 3350000003834 n.5 Sviluppo totale 2.40 m secondo lab.CAED A.01.01.01 - COD.Materiale 3350000003834
211	Punti di Linea n.2 Sviluppo totale 25.30 m
311	Giunti - COD.Materiale 3380000004319 n.2 Sviluppo totale 1.00 m

LEGENDA

Opera in Progetto / Rilievo
Condotta in esercizio
Condotta in progetto

Altre Opere
Condotta da porre fuori esercizio
Condotta in esercizio
Condotta in progetto da altra opera
Condotta fuori esercizio

Condotta in tubo di protezione
Condotta in guaina
Condotta in guinta
Condotta in altri tipi di protezione
Condotta in galleria
Cortesi segnaci-indicatori
Punto di intercettazione di linea
Punto di intercettazione di derivazione semplice - linea
Punto di intercettazione di derivazione semplice - derivazione
Punto di intercettazione di derivazione importante -
Punto di intercettazione di derivazione importante - derivazione
Punto di intercettazione di derivazione semplice con disaggio - linea
Punto di intercettazione di derivazione semplice con disaggio - derivazione
Punto di intercettazione di derivazione importante con disaggio - linea
Punto di intercettazione di derivazione importante con disaggio - derivazione
Punto predisposto per il disaggio di disvolamento
Punto di intercettazione di derivazione semplice con doppio diam - linea
Punto di intercettazione di derivazione semplice con doppio diam - derivazione
Punto di intercettazione di derivazione semplice con doppio diam - linea
Punto di intercettazione di derivazione semplice con doppio diam - derivazione
Punto di intercettazione di derivazione semplice elastica dal linea
Punto di intercettazione con disaggio di dimensione - linea
Punto di intercettazione con disaggio di dimensione - fondello
Punto di intercettazione di derivazione semplice elastica dal linea - fondello
Punto di scarico isolato sullo linea
Punto di sfiato
Punto di lancio e ricevimento pige
Punto di segnalazione pige
Punto di sezionamento elettrico
Punto di riduzione e regolazione della pressione
Punto di compressione
Nodo di smistamento
Punto di lancio e ricevimento pige con derivazione

Sfiato a stacco da Area Impiantistica
Sfiato
Pescante
Punto spia
Funivia
Attraversamento ferroviario
Attraversamento stradale
Attraversamento di corso o di specchio d'acqua a tubo libero ad arco
Attraversamento di corso o di specchio d'acqua con ponte a travata
Attraversamento di corso o di specchio d'acqua con ponte sospeso
Attraversamento di corso o di specchio d'acqua su ponte - manufatto stradale
Attraversamento di corso o di specchio d'acqua a tubo libero senza pile
Attraversamento di corso o di specchio d'acqua a tubo libero con pile
Attraversamento di corso o di specchio d'acqua con condotta sub alvea
Attraversamento di corso o di specchio d'acqua con ponte a tubo arcato
PE - Posti di protezione catodica
Drenaggio
Alimentatore
Drenaggio - alimentatore
Collegamento con terzi
Altro
Elettrodo
Non eseguire saldobrasatura su condotta
PE - Posti di misura
Presa di potenziale
Shuntaggio
Collegamento elettrico
Massa a terra
Tubazione tra due riduzioni interne al PDL

Interferenza con servizi interrati
Condotta SRG in sovrapasso
Condotta SRG in sottopasso

Elenco interrati d'identificazione dei sei pozzi (vuotatori) ancorati da tre cavetti:
Cavetto identificato 1 Pozzo di Spinta (pozzetto maggiore)
A - ACQUEDOTTO - FOGNATURA - C - CAVETTO TELECOM
D - ENEL - E - ENEL - F - ENEL - G - ENEL - H - ENEL
I - CAVI PER ENERGIA ELETTRICA - Ancora verticale - Nodo DETERMINATO
Il tracciato delle TT.NN è presente solo nel Tronchetto di rilievo di protezione mecanica
(ex - ESTRADA CONSORTIATA/PIVO CONFICIA ex Lan

COROGRAFIA 1:10.000

1	APR-2025	EMISSIONE PER PERMESSI	
DATA		DESCRIZIONE	DIS. CONTR. APPROV.

Ingegneria Progettazione A Bardi Engineering

FOGLIO	1 di 1
CHIEDIMI	21811.rg
REVISIONE	
Comm. PROG.	K50120
Comm. DIAM	NG/TE/DIA/120
SCALA	1:2000
LIVELLO di INVESTIGAZIONE	

Pag. 1 di 1

MET. ALTO BIOMETANO SOC. AGR.CORTETANO DI SESTO ED UNITI
DN 100(4") - 24 bar
NEL COMUNE DI SESTO ED UNITI(CR)

PLANIMETRIA CATASTALE