



LEGENDA

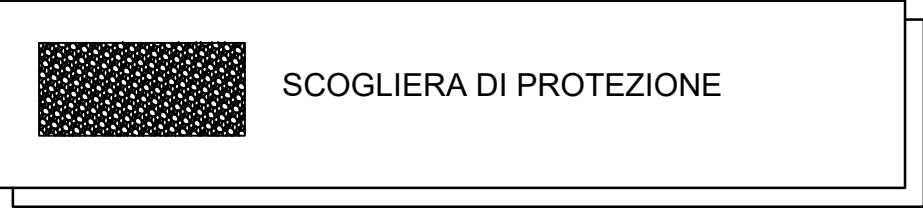


NOTA:

- Rivestimento spondale con pietrame di cava non gelivo, compatto e fortemente resistente all'abrasione, posto in opera dalla sponda sopra e sotto il pelo dell'acqua, con tolleranza di pezzatura del 15% in più od in meno;
- Pezzatura massima dei gravi pari a 0.1 mc (circa 30X30 cm);
- Peso dei gravi compreso tra un minimo di 50 ed un massimo di 250 Kg/cadauno.

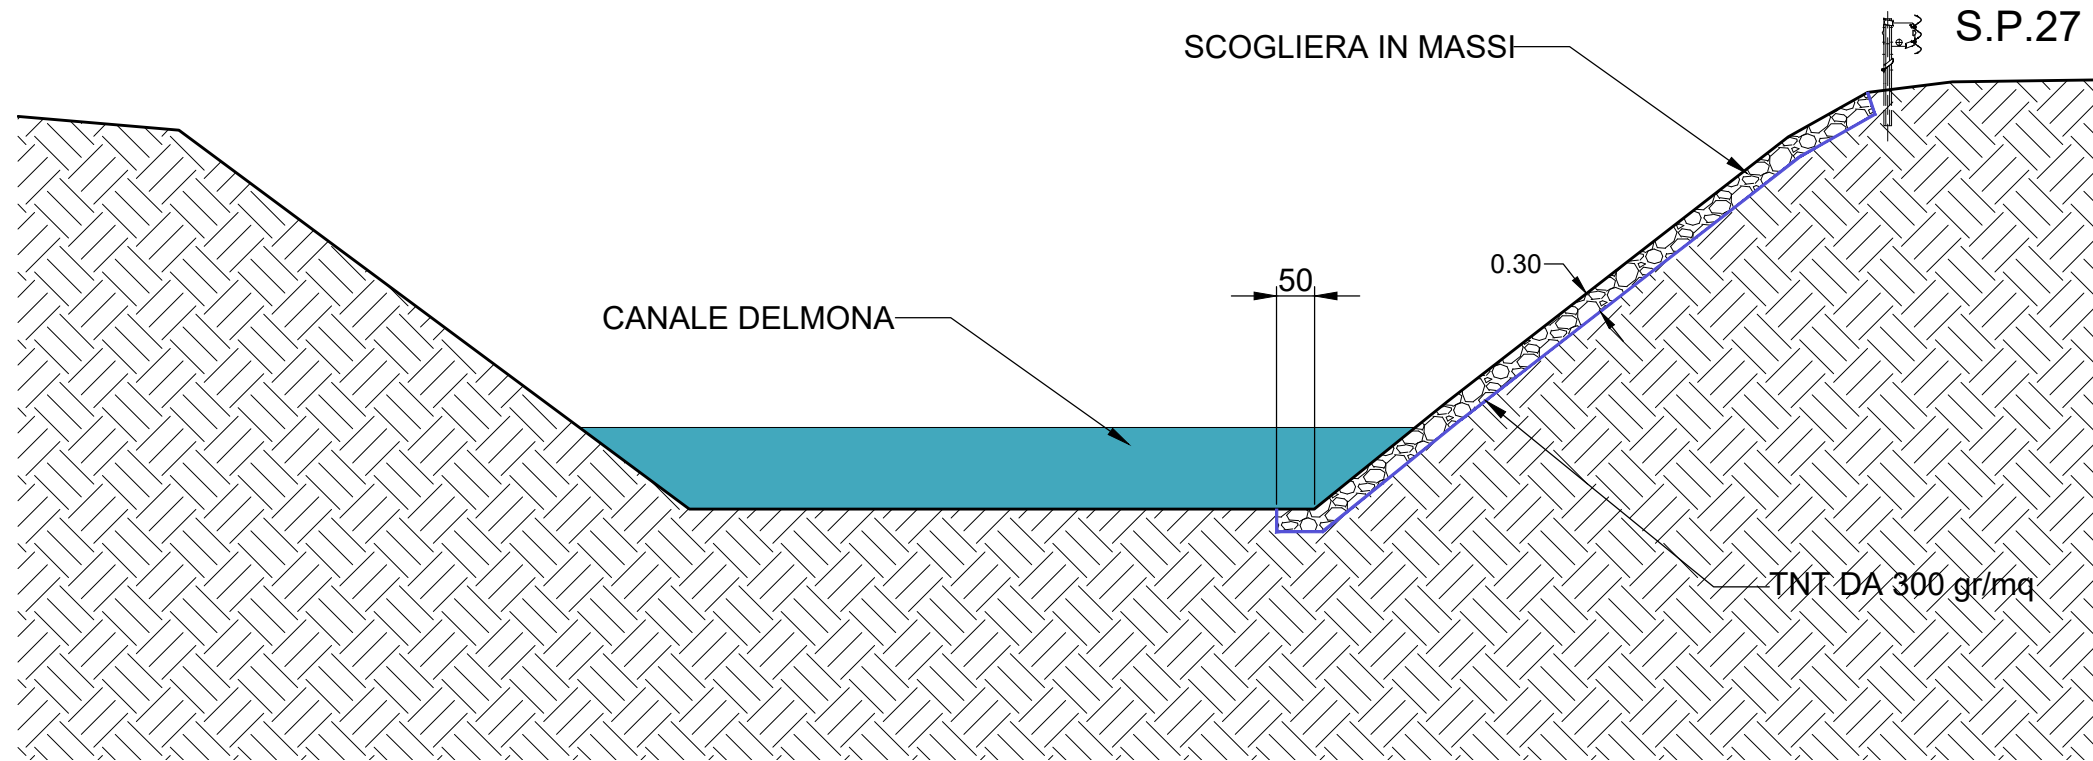

SEZIONE B-B

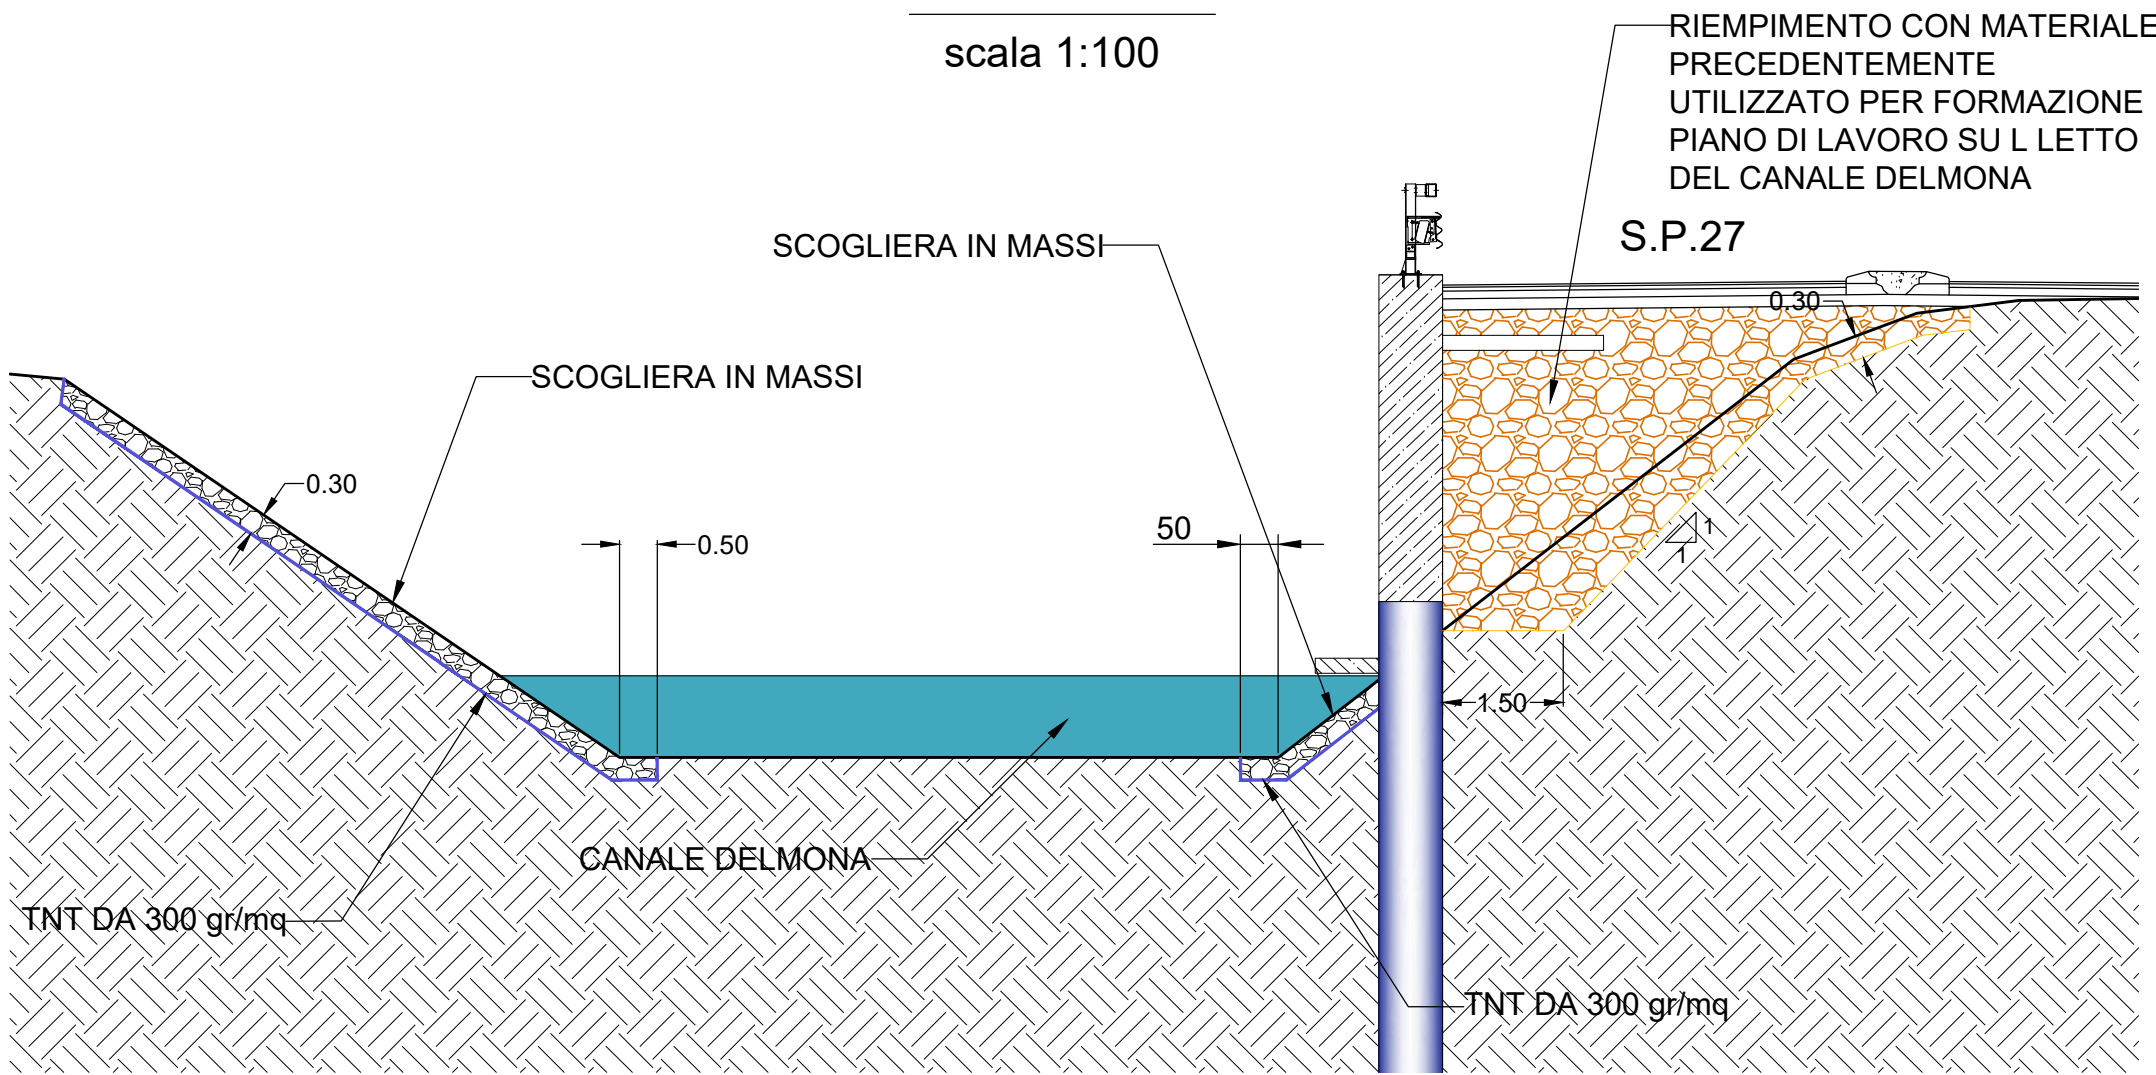

**Provincia di Cremona**

Settore Infrastrutture Stradali  
Patrimonio ed Edilizia Scolastica  
Via Bella Rocca n. 7 – 26100 Cremona  
Tel. 0372 – 4061

S.P. n. 33 "SENIGA – ISOLA PESCAROLI"  
RIQUALIFICA A ROTATORIA DELL'INTERSEZIONE  
CON LA S.P. N. 27 "POSTUMIA" IN COMUNE DI  
PIEVE SAN GIACOMO  
CUP: G41B21000010002

**OPERE COMPLEMENTARI**  
**SISTEMAZIONE CANALE DELMONA**  
**SCOGLIERE DI PROTEZIONE**

COD. <b>33-E-G-40-10-00-0</b>		SCALA: <b>1:500 - 1:100</b>			
REV.	DESCRIZIONE	REDATTO		VERIFICATO	
0	EMISSIONE	S&C	09/2024		
CODIFICA DOCUMENTO:		33EG401000-0.dwg			
Questo documento non potrà essere copiato, riprodotto o altrimenti pubblicato in tutto o in parte senza il consenso scritto di Ing. Mara Cimarosti					

IL RESPONSABILE UNICO DEL PROGETTO

Arch. Giulio Biroli

IL PROGETTISTA

Ing. Mara Cimarosti  
Via G.A.Poli, 100  
25018 Montichiari (BS)  
Tel 030-9651824  
pec: mara.cimarosti@ingpec.eu

PROGETTO ESECUTIVO