PLANIMETRIA DI PROGETTO

scala 1:500

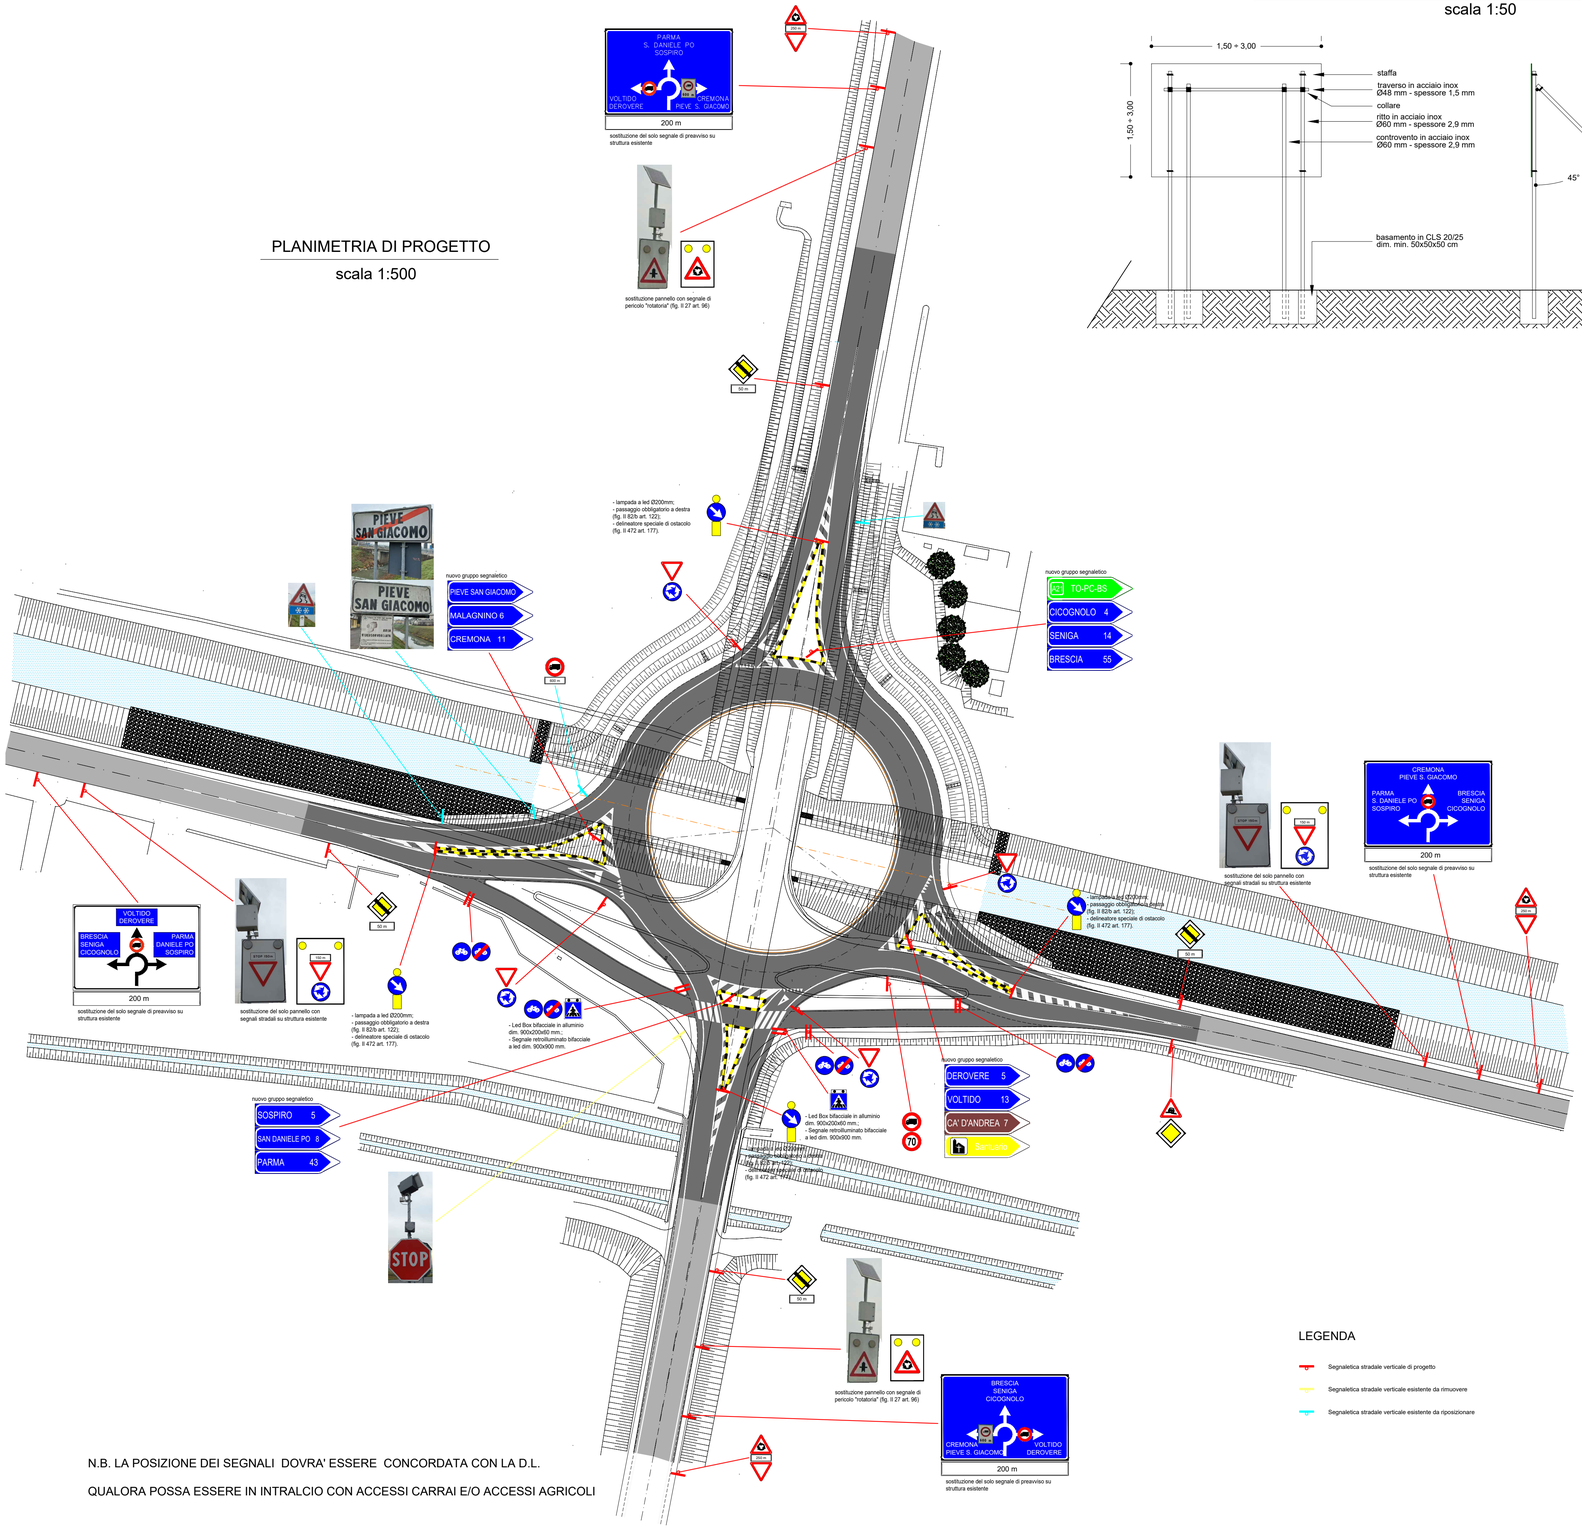

DETTAGLIO FISSAGGIO PREAVVISI DI INTERSEZIONE

scala 1:50

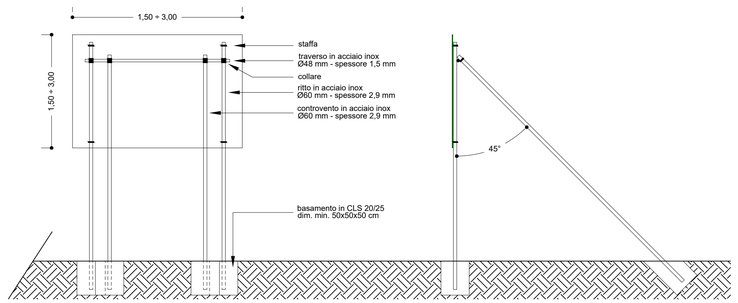

DETTAGLIO FISSAGGIO SEGNALI DI DIREZIONE

scala 1:50

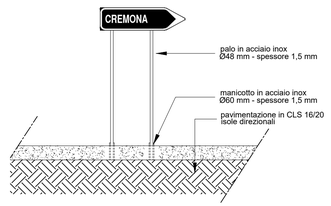

DETTAGLIO FISSAGGIO A TERRA

scala 1:10

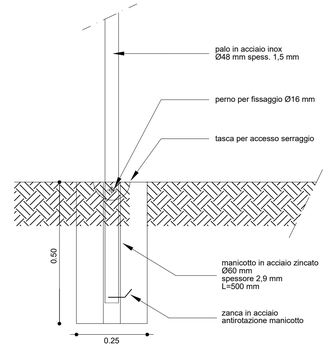

DETTAGLIO POSIZIONAMENTO SEGNALETICA SU SEDE STRADALE

scala 1:50

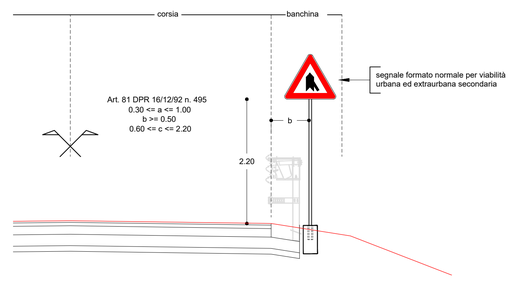

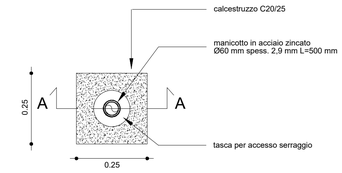

LEGENDA

- Segnaletica stradale verticale di progetto
- Segnaletica stradale verticale esistente da rimuovere
- Segnaletica stradale verticale esistente da riposizionare

Provincia di Cremona

Settore Infrastrutture Stradali
Patrimonio ed Edilizia Scolastica
Via Bella Rocca n. 7 – 26100 Cremona
Tel. 0372 – 4061

S.P. n. 33 "SENIGA – ISOLA PESCAROLI"
RIQUALIFICA A ROTATORIA DELL'INTERSEZIONE
CON LA S.P. N. 27 "POSTUMIA" IN COMUNE DI
PIEVE SAN GIACOMO
CUP: G41B21000010002

SEGNALETICA STRADALE
PLANIMETRIA DI PROGETTO
E PARTICOLARI

COD: **33-E-I-10-10-00-0**

SCALA: **1:500 1:50 1:10**

REV.	DESCRIZIONE	REDATTO		VERIFICATO	
0	EMISSIONE	S&C	09/2024		

CODIFICA DOCUMENTO: 33EI101000-0.dwg

Questo documento non potrà essere copiato, riprodotto o altrimenti pubblicato in tutto o in parte senza il consenso scritto di Ing. Mara Cimarosti

IL RESPONSABILE UNICO DEL PROGETTO

Arch. Giulio Biroli

IL PROGETTISTA

Ing. Mara Cimarosti
Via G.A.Poli, 100
25018 Montichiari (BS)
Tel 030-9651824
pec: mara.cimarosti@ingpec.eu

PROGETTO ESECUTIVO