




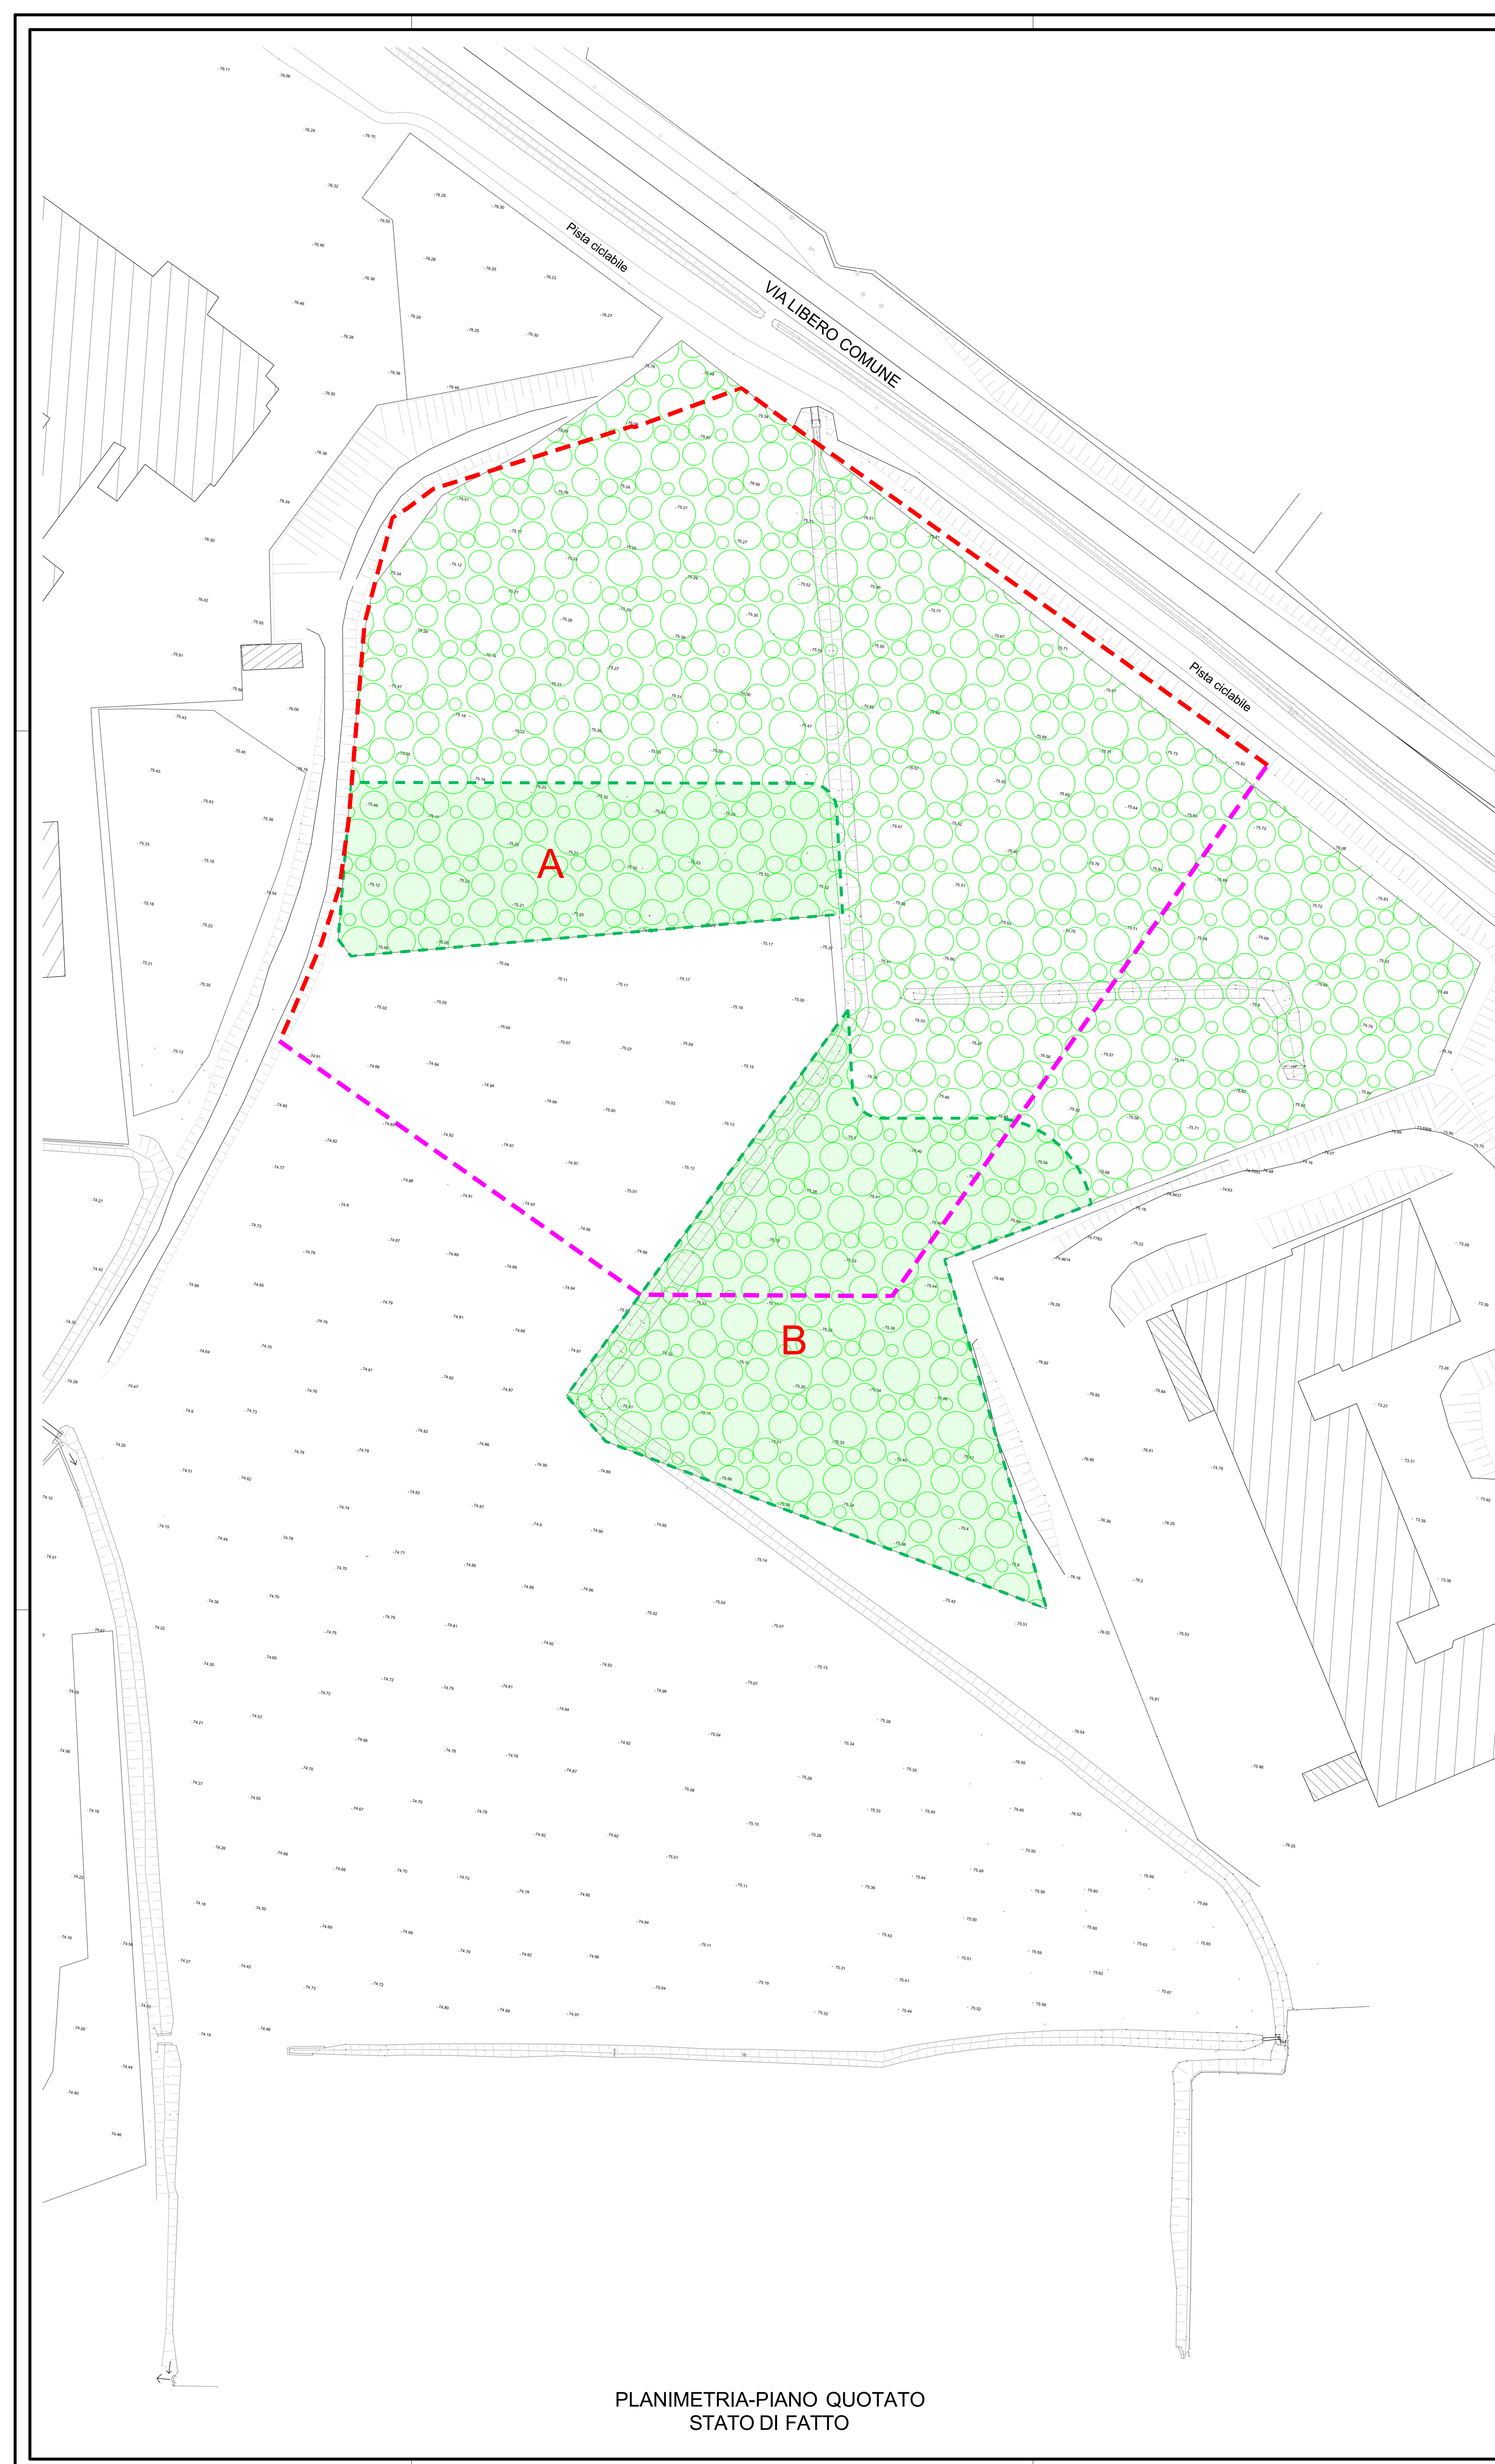

PLANIMETRIA-PIANO QUOTATO
STATO DI FATTO

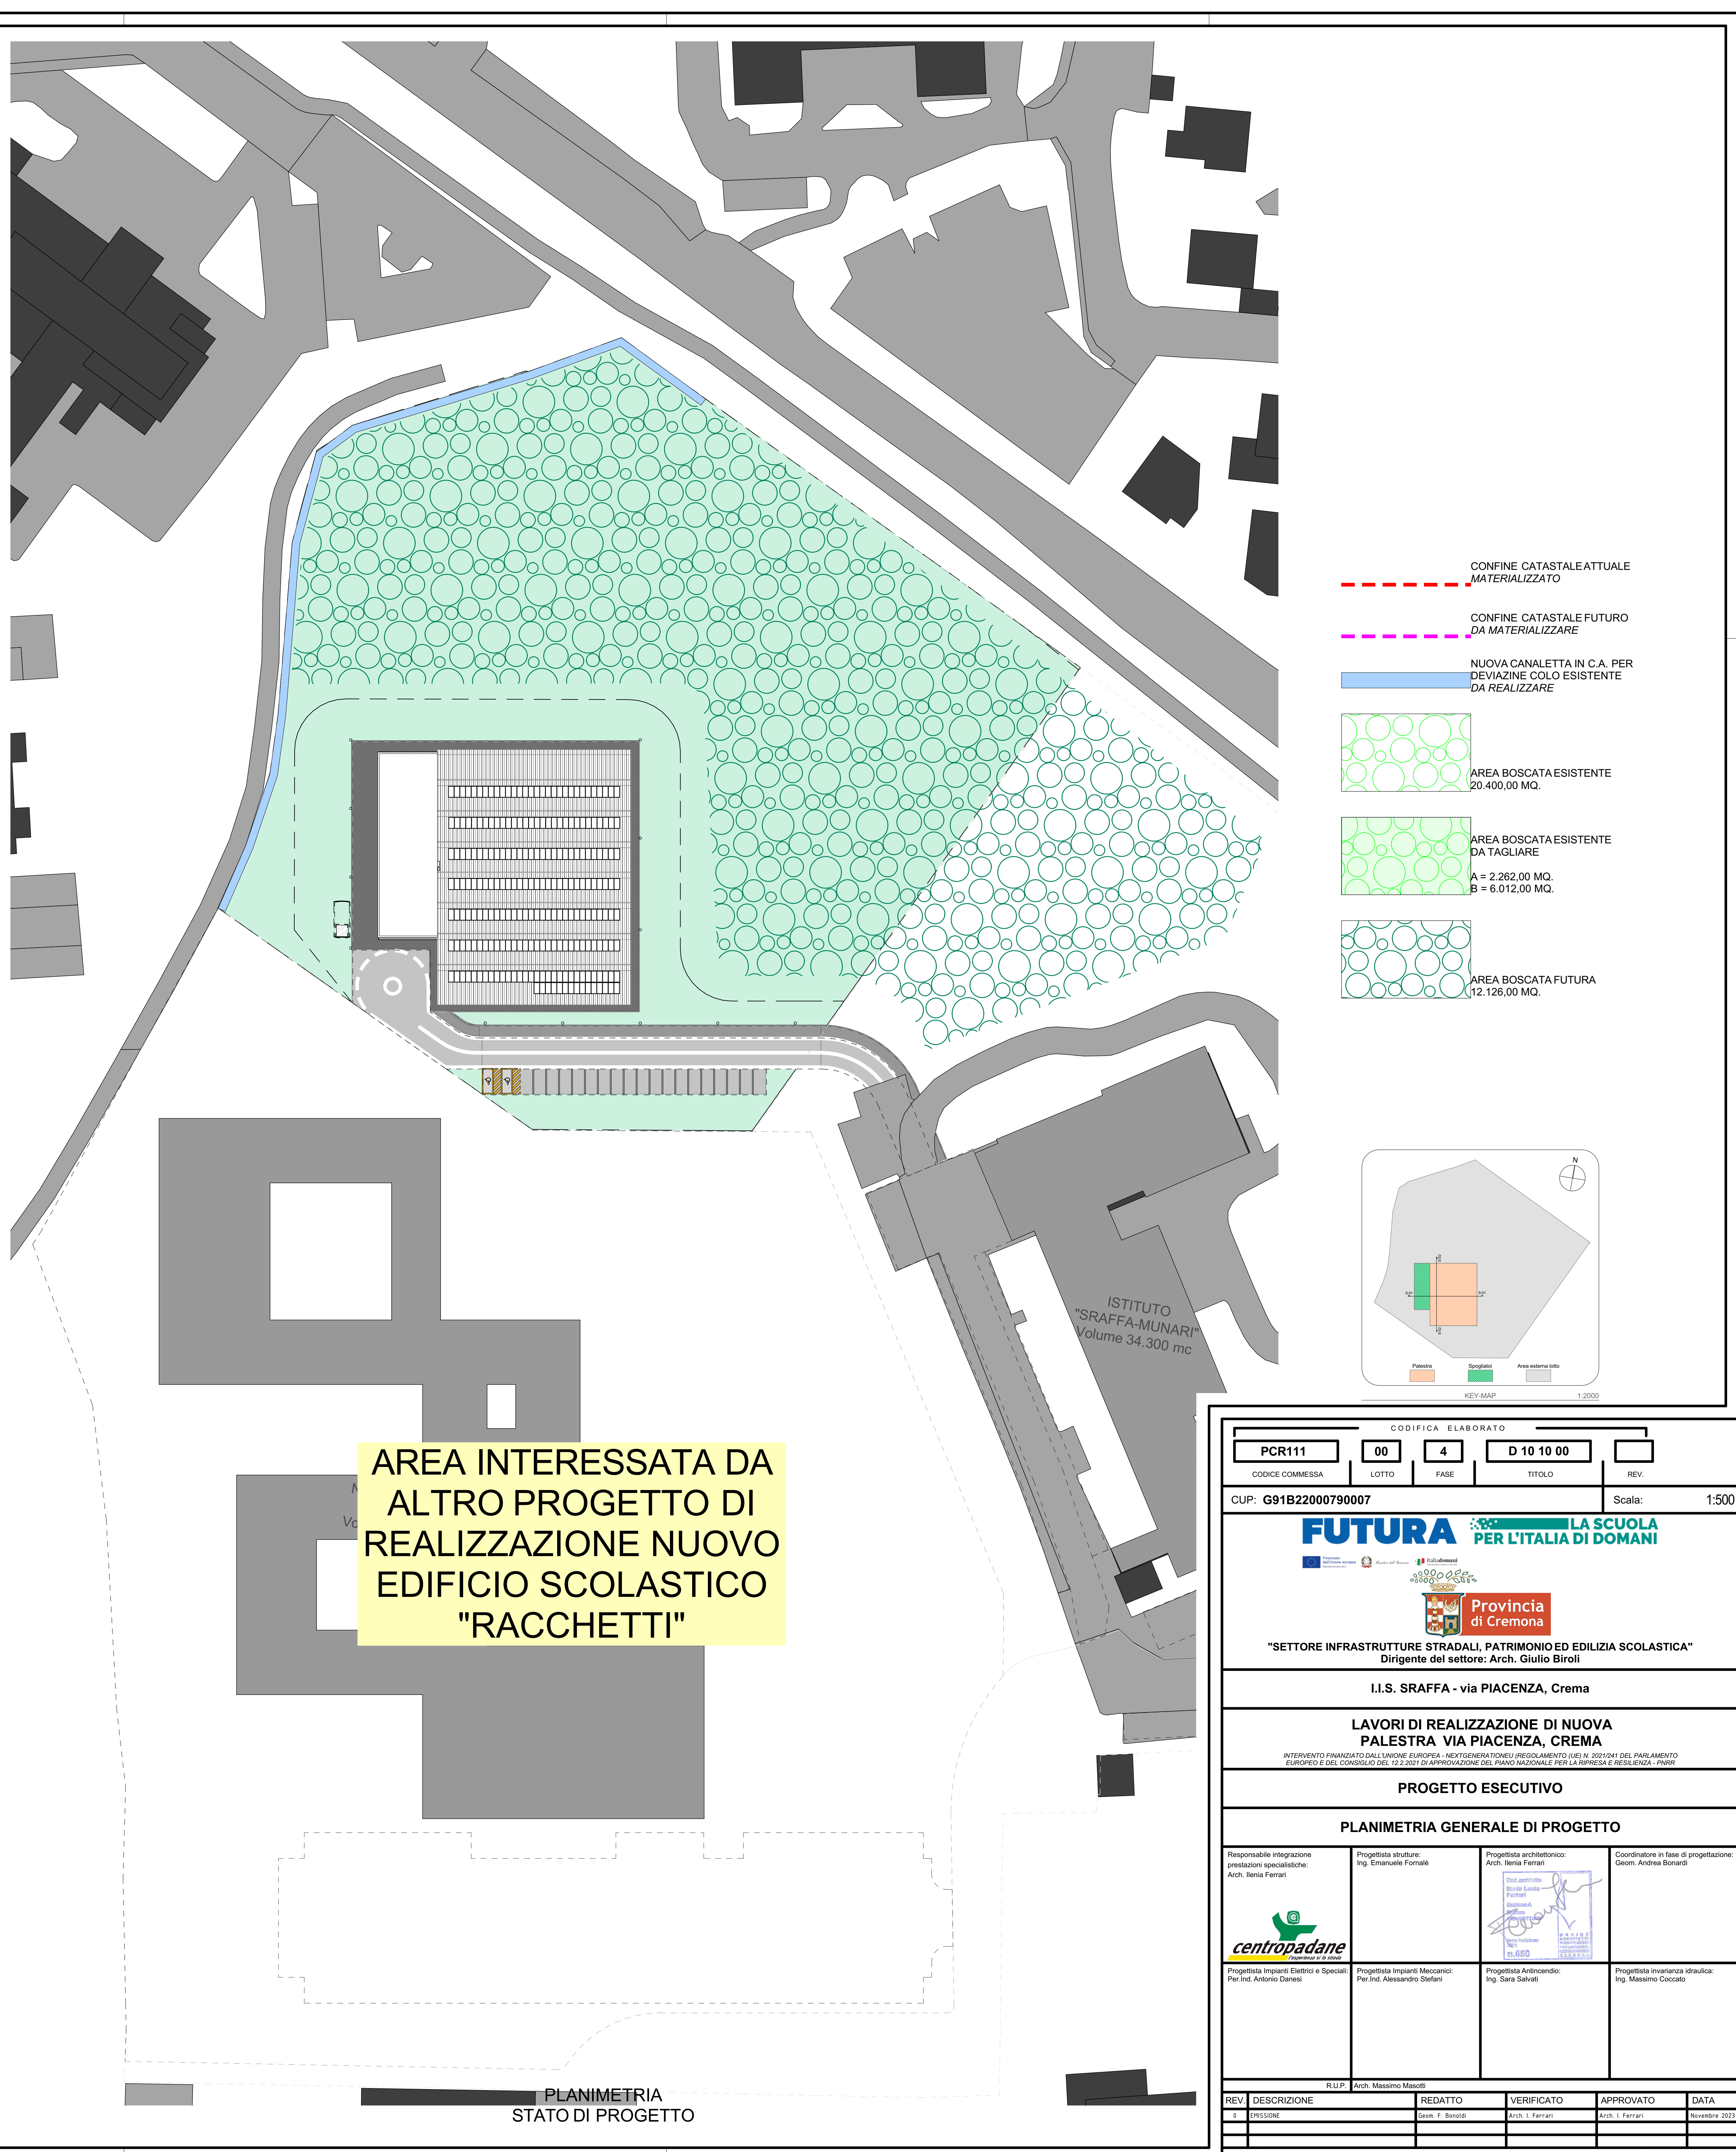

- CONFINE CATASTALE ATTUALE MATERIALIZZATO
- CONFINE CATASTALE FUTURO DA MATERIALIZZARE
- NUOVA CANALETTA IN C.A. PER DEVIAZIONE COLO ESISTENTE DA REALIZZARE
- AREA BOSCATO ESISTENTE 20.400,00 MQ.
- AREA BOSCATO ESISTENTE DA TAGLIARE A = 2.262,00 MQ. B = 6.012,00 MQ.
- AREA BOSCATO FUTURA 12.126,00 MQ.

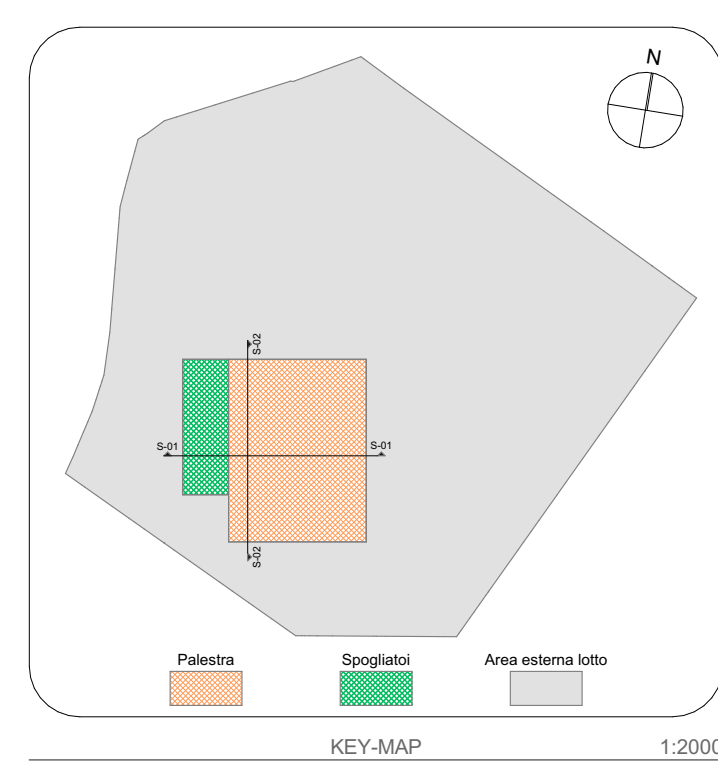

CODIFICA ELABORATO			
PCR111	00	4	D 10 10 00
CODICE COMMESSA	LOTTO	FASE	TITOLO
CUP: G91B22000790007			Scale: 1:500
FUTURA LA SCUOLA PER L'ITALIA DI DOMANI			
Provincia di Cremona			
"SETTORE INFRASTRUTTURE STRADALI, PATRIMONIO ED EDILIZIA SCOLASTICA" Dirigente del settore: Arch. Giulio Birotti			
I.I.S. SRAFFA - via PIACENZA, Crema			
LAVORI DI REALIZZAZIONE DI NUOVA PALESTRA VIA PIACENZA, CREMA			
INTERVENTO FINANZIATO DALL'UNIONE EUROPEA - NEXT GENERATION EU (REGOLAMENTO (UE) N. 2021/041 DEL PARLAMENTO EUROPEO E DEL CONSIGLIO DEL 12.2.2021 DI APPROVAZIONE DEL PIANO NAZIONALE PER LA RIPRESA E RESILIENZA - PNRR)			
PROGETTO ESECUTIVO			
PLANIMETRIA GENERALE DI PROGETTO			
Responsabile integrazione prestazioni specialistiche: Arch. Renzo Ferrari	Progettista struttura: Ing. Emanuele Fornale	Progettista architettonico: Arch. Renzo Ferrari	Coordinatore in fase di progettazione: Geom. Andrea Bonardi
centropadane			
Progettista Impianti Elettrici e Speciali: Per Ing. Antonio Danesi	Progettista Impianti Meccanici: Per Ing. Alessandro Stefani	Progettista Anticendio: Ing. Sara Salvati	Progettista Invarianza sismica: Ing. Massimo Ciccato
R.U.P. Arch. Massimo Masoli			
REV.	DESCRIZIONE	REDATTO	VERIFICATO
1	PROIEZIONE	Sev. F. Boschi	Arch. I. Ferrari
		APPROVATO	DATA
		Arch. I. Ferrari	Novembre 2023

Questo documento non potrà essere copiato, riprodotto o altrimenti pubblicato in tutto o in parte senza il consenso scritto di Centro Padane S.r.l.