


Leq(A) DIURNO (06:00 - 22:00)
STRADA CRPEXSS235
 DAL KM 45+100 AL KM 48+900

- SCALA 1:5000
- CRPEXSS235
 - FASCIA 100 M
 - FASCIA 150 M
 - - - CONFINI COMUNALI
 - ISOFONICHE Leq_D DB(A)
 - 50
 - 65
 - > 70
 - URBANIZZATO
 - CASCINE
 - PRODUTTIVO O SERVIZI
 - RECETTORE SENSIBILE
 - RESIDENZIALE

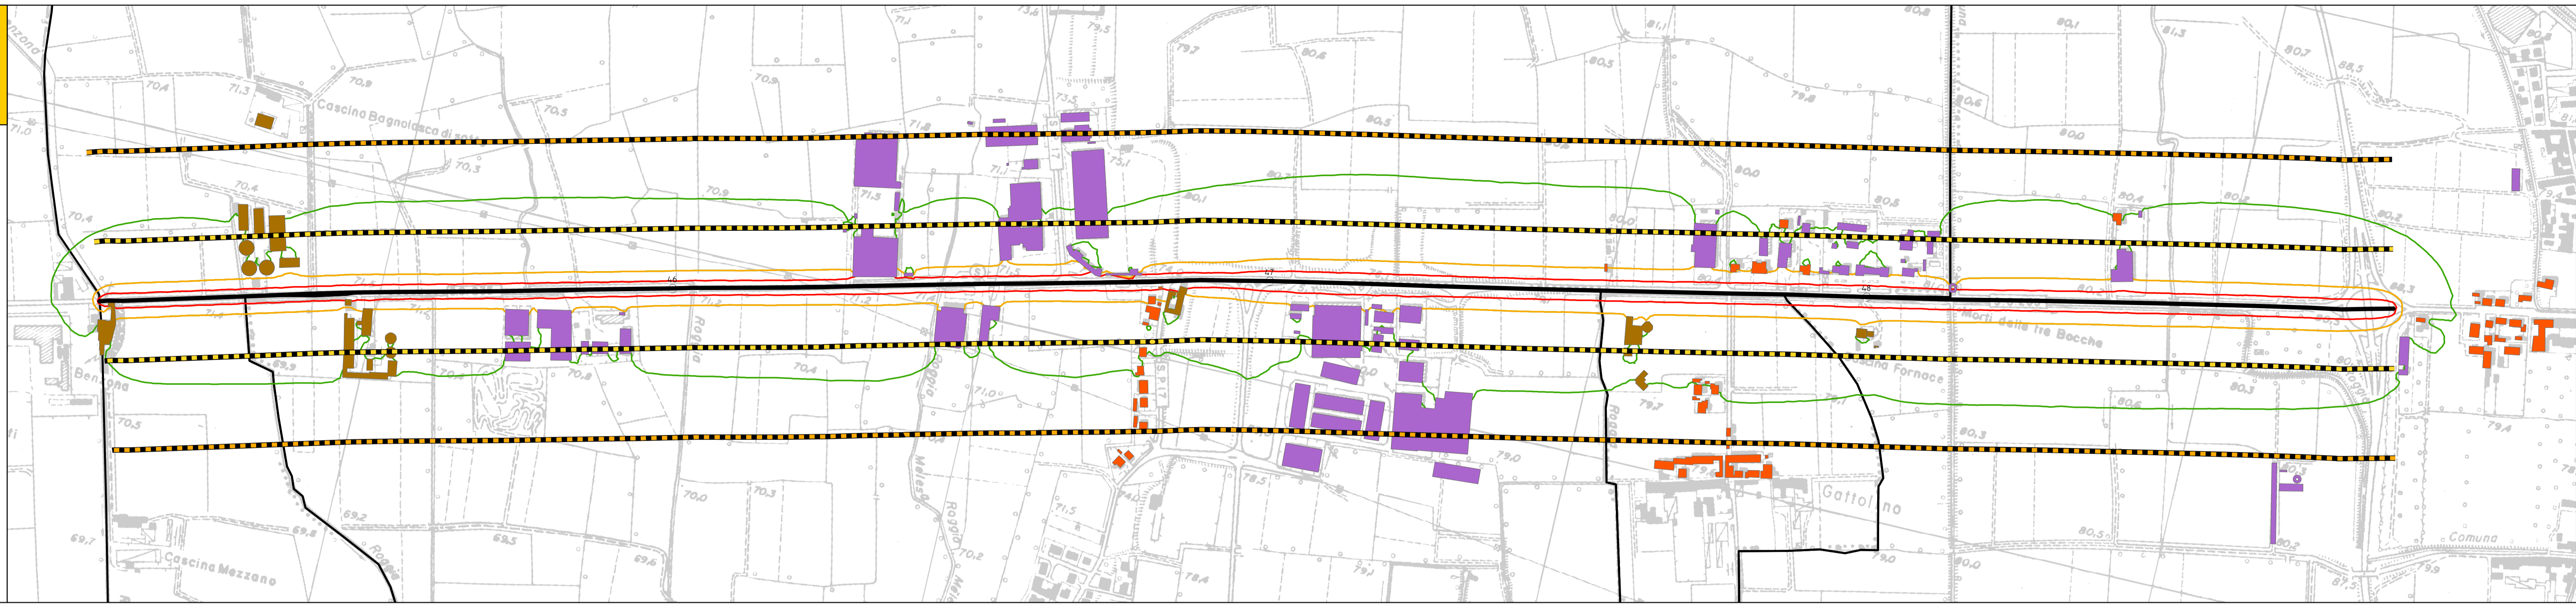


Leq(A) NOTTURNO (22:00 - 06:00)
STRADA CRPEXSS235
 DAL KM 45+100 AL KM 48+900

- SCALA 1:5000
- CRPEXSS235
 - FASCIA 100 M
 - FASCIA 150 M
 - - - CONFINI COMUNALI
 - ISOFONICHE Leq_N DB(A)
 - 40
 - 55
 - > 60
 - URBANIZZATO
 - CASCINE
 - PRODUTTIVO O SERVIZI
 - RECETTORE SENSIBILE
 - RESIDENZIALE



INQUADRAMENTO TERRITORIALE
STRADA CRPEXSS235

- SCALA 1:10000
- RETE STRADALE PROVINCIALE
 - TRATTE FERROVIARIE
 - - - CONFINI COMUNALI
 - USO DEL SUOLO DUSAF
 - AREE IDRICHE
 - BOSCHI
 - LEGNOSE AGRARIE
 - VEGETAZIONE NATURALE
 - PRATI
 - AREE STERILI
 - SEMINATIVO
 - RESIDENZIALE
 - CASCINE
 - PRODUTTIVO E SERVIZI
 - OSPEDALE

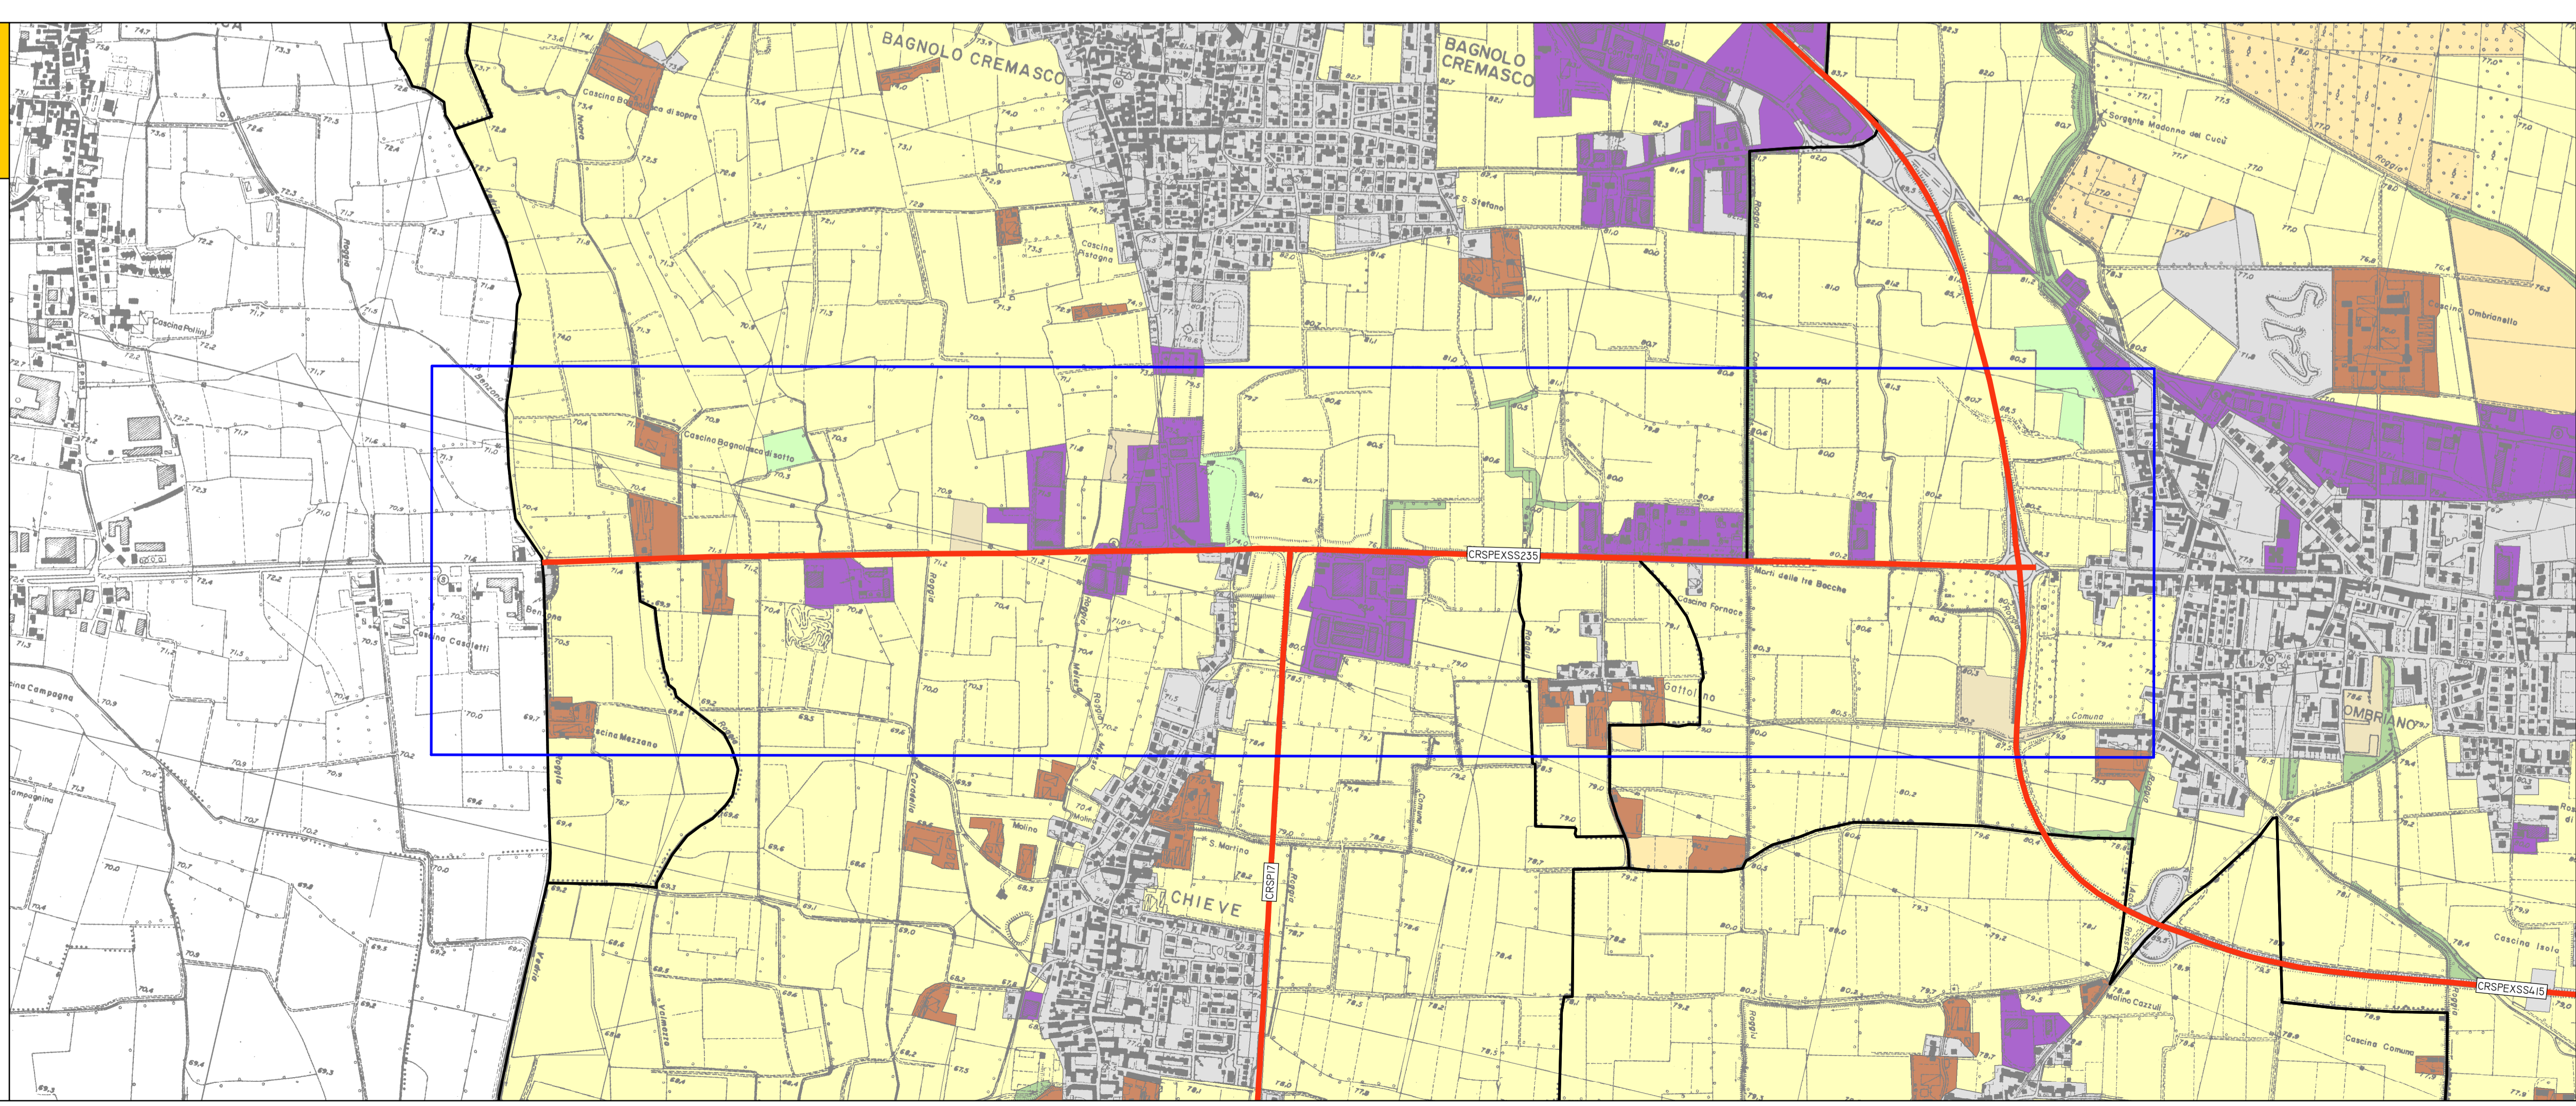



Provincia di Cremona

UFFICIO TECNICO

SERVIZIO PROGETTAZIONE E DIREZIONE LAVORI NUOVE OPERE STRADALI



PIANO ACUSTICO E MAPPATURA ACUSTICA DELLE STRADE PROVINCIALI



[3.2] TAVOLA 13.A

STRADA CRPEXSS235 - DAL KM 45+100 AL KM 48+900

DATA STAMPA: 11/02/2008

MAPPA DI RUMORE DELLE STRADE PROVINCIALI DA 5000000 A 6000000 DI VEICOLI L'ANNO

PROGETTO: ARPA LOMBARDA - DIPARTIMENTO DI CREMONA		COMITENTE: AMMINISTRAZIONE PROVINCIALE	
RESP. SIT ING. MATTIA GUASTALI	RESP. PROGETTO ALESSANDRO LOGA	DIRETT. DIPARTIMENTO DOTT. PAOLO DEATI	TECNICO ISTRUTTORE ING. ROBERTO FANZINI
		RESP. PROCEDIMENTO ING. VEROLO GATTI	