







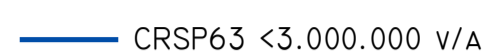


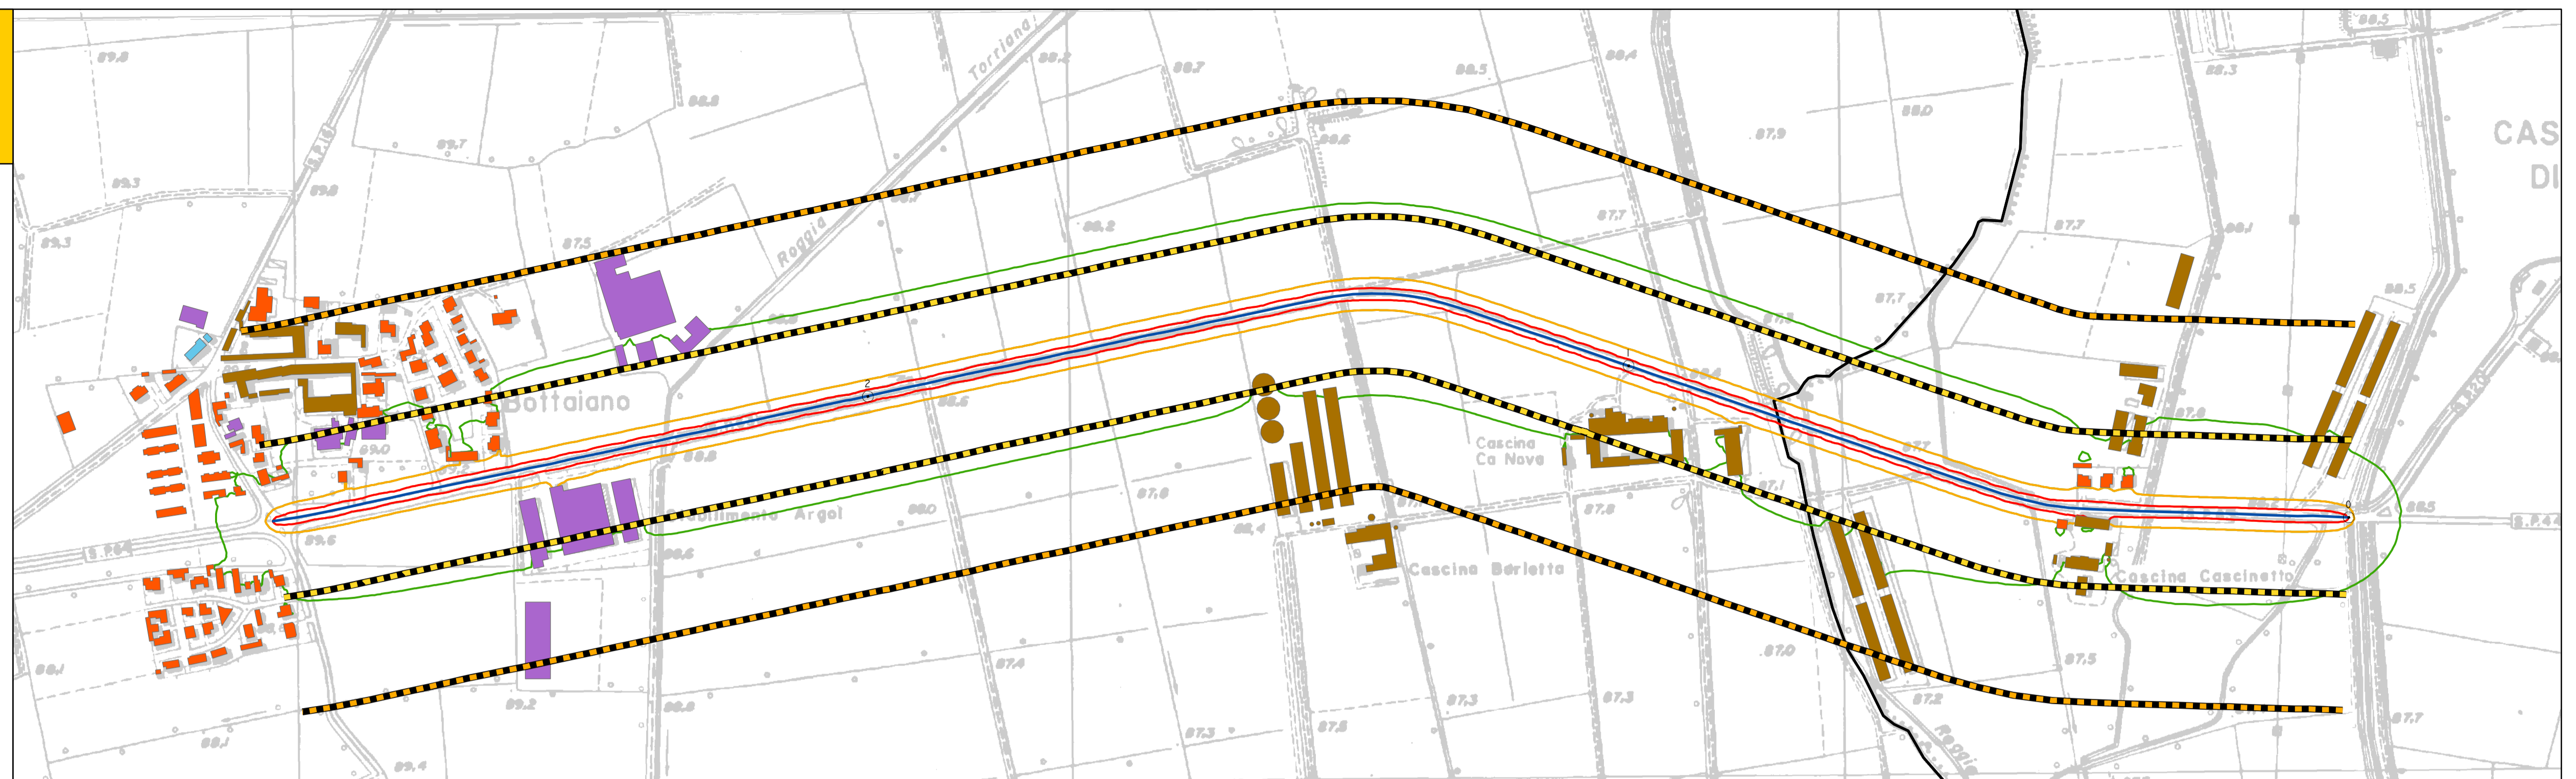


LEQ(A) DIURNO (06:00 - 22:00)

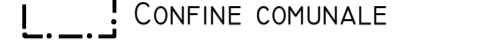STRADA CRSP63  
DAL KM 0 AL KM 2+800

SCALA 1:5000












-  CRSP63 <3.000.000 v/a
-  FASCIA 100 M
-  FASCIA 150 M
-  CONFINE COMUNALE
- ISOFONICHE LEQ\_D DB(A)
-  50
-  65
-  > 70
- URBANIZZATO
-  CASCINE
-  PRODUTTIVO O SERVIZI
-  RECETTORE SENSIBILE
-  RESIDENZIALE

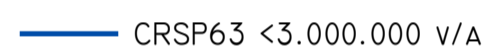


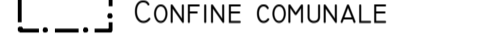LEQ(A) NOTTURNO (22:00 - 06:00)

STRADA CRSP63  
DAL KM 0 AL KM 2+800

SCALA 1:5000

-  CRSP63 <3.000.000 v/a
-  FASCIA 100 M
-  FASCIA 150 M
-  CONFINE COMUNALE
- ISOFONICHE LEQ\_N DB(A)
-  40
-  55
-  > 60
- URBANIZZATO
-  CASCINE
-  PRODUTTIVO O SERVIZI
-  RECETTORE SENSIBILE
-  RESIDENZIALE

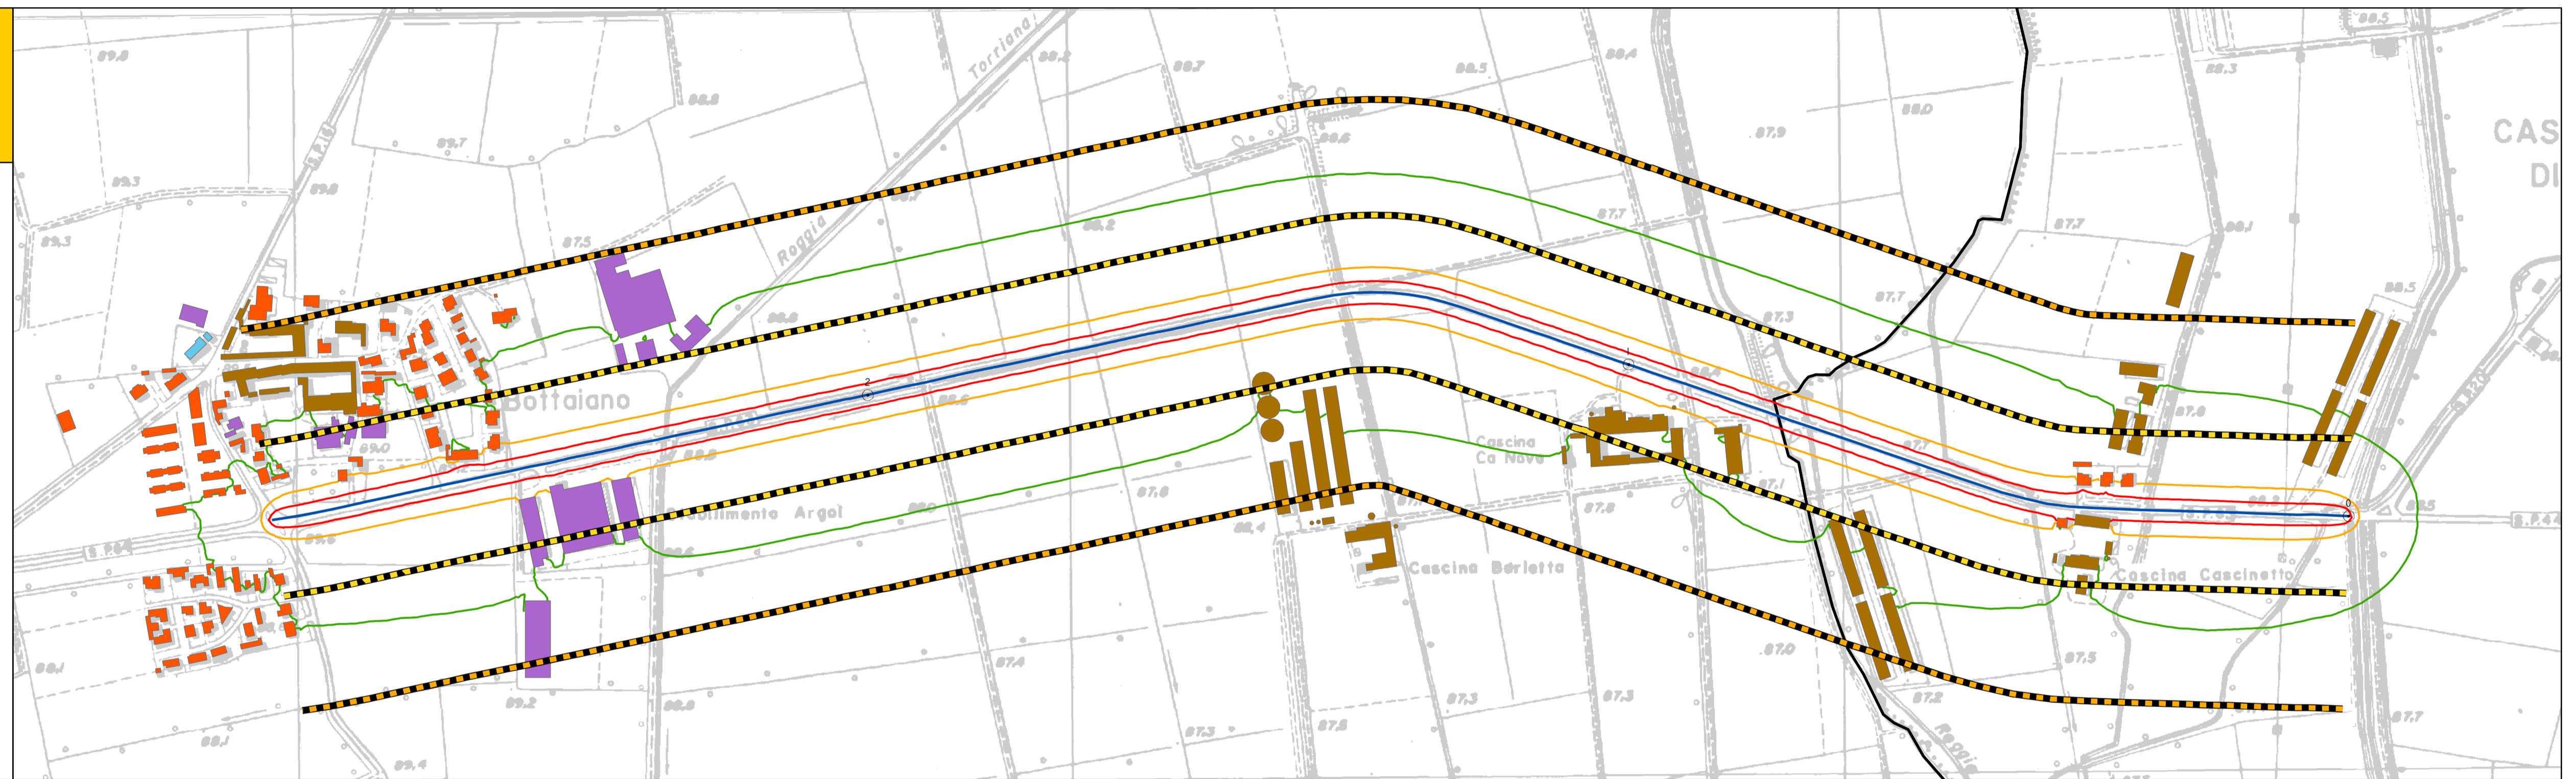


INQUADRAMENTO TERRITORIALE

STRADA CRSP63

SCALA 1:10000

-  RETE STRADALE PROVINCIALE
-  TRATTE FERROVIARIE
-  CONFINE COMUNALE
- USO DEL SUOLO DUSAF
-  AREE IDRICHE
-  BOSCHI
-  LEGNOSE AGRARIE
-  VEGETAZIONE NATURALE
-  PRATI
-  AREE STERILI
-  SEMINATIVO
-  RESIDENZIALE
-  CASCINE
-  PRODUTTIVO E SERVIZI
-  OSPEDALE

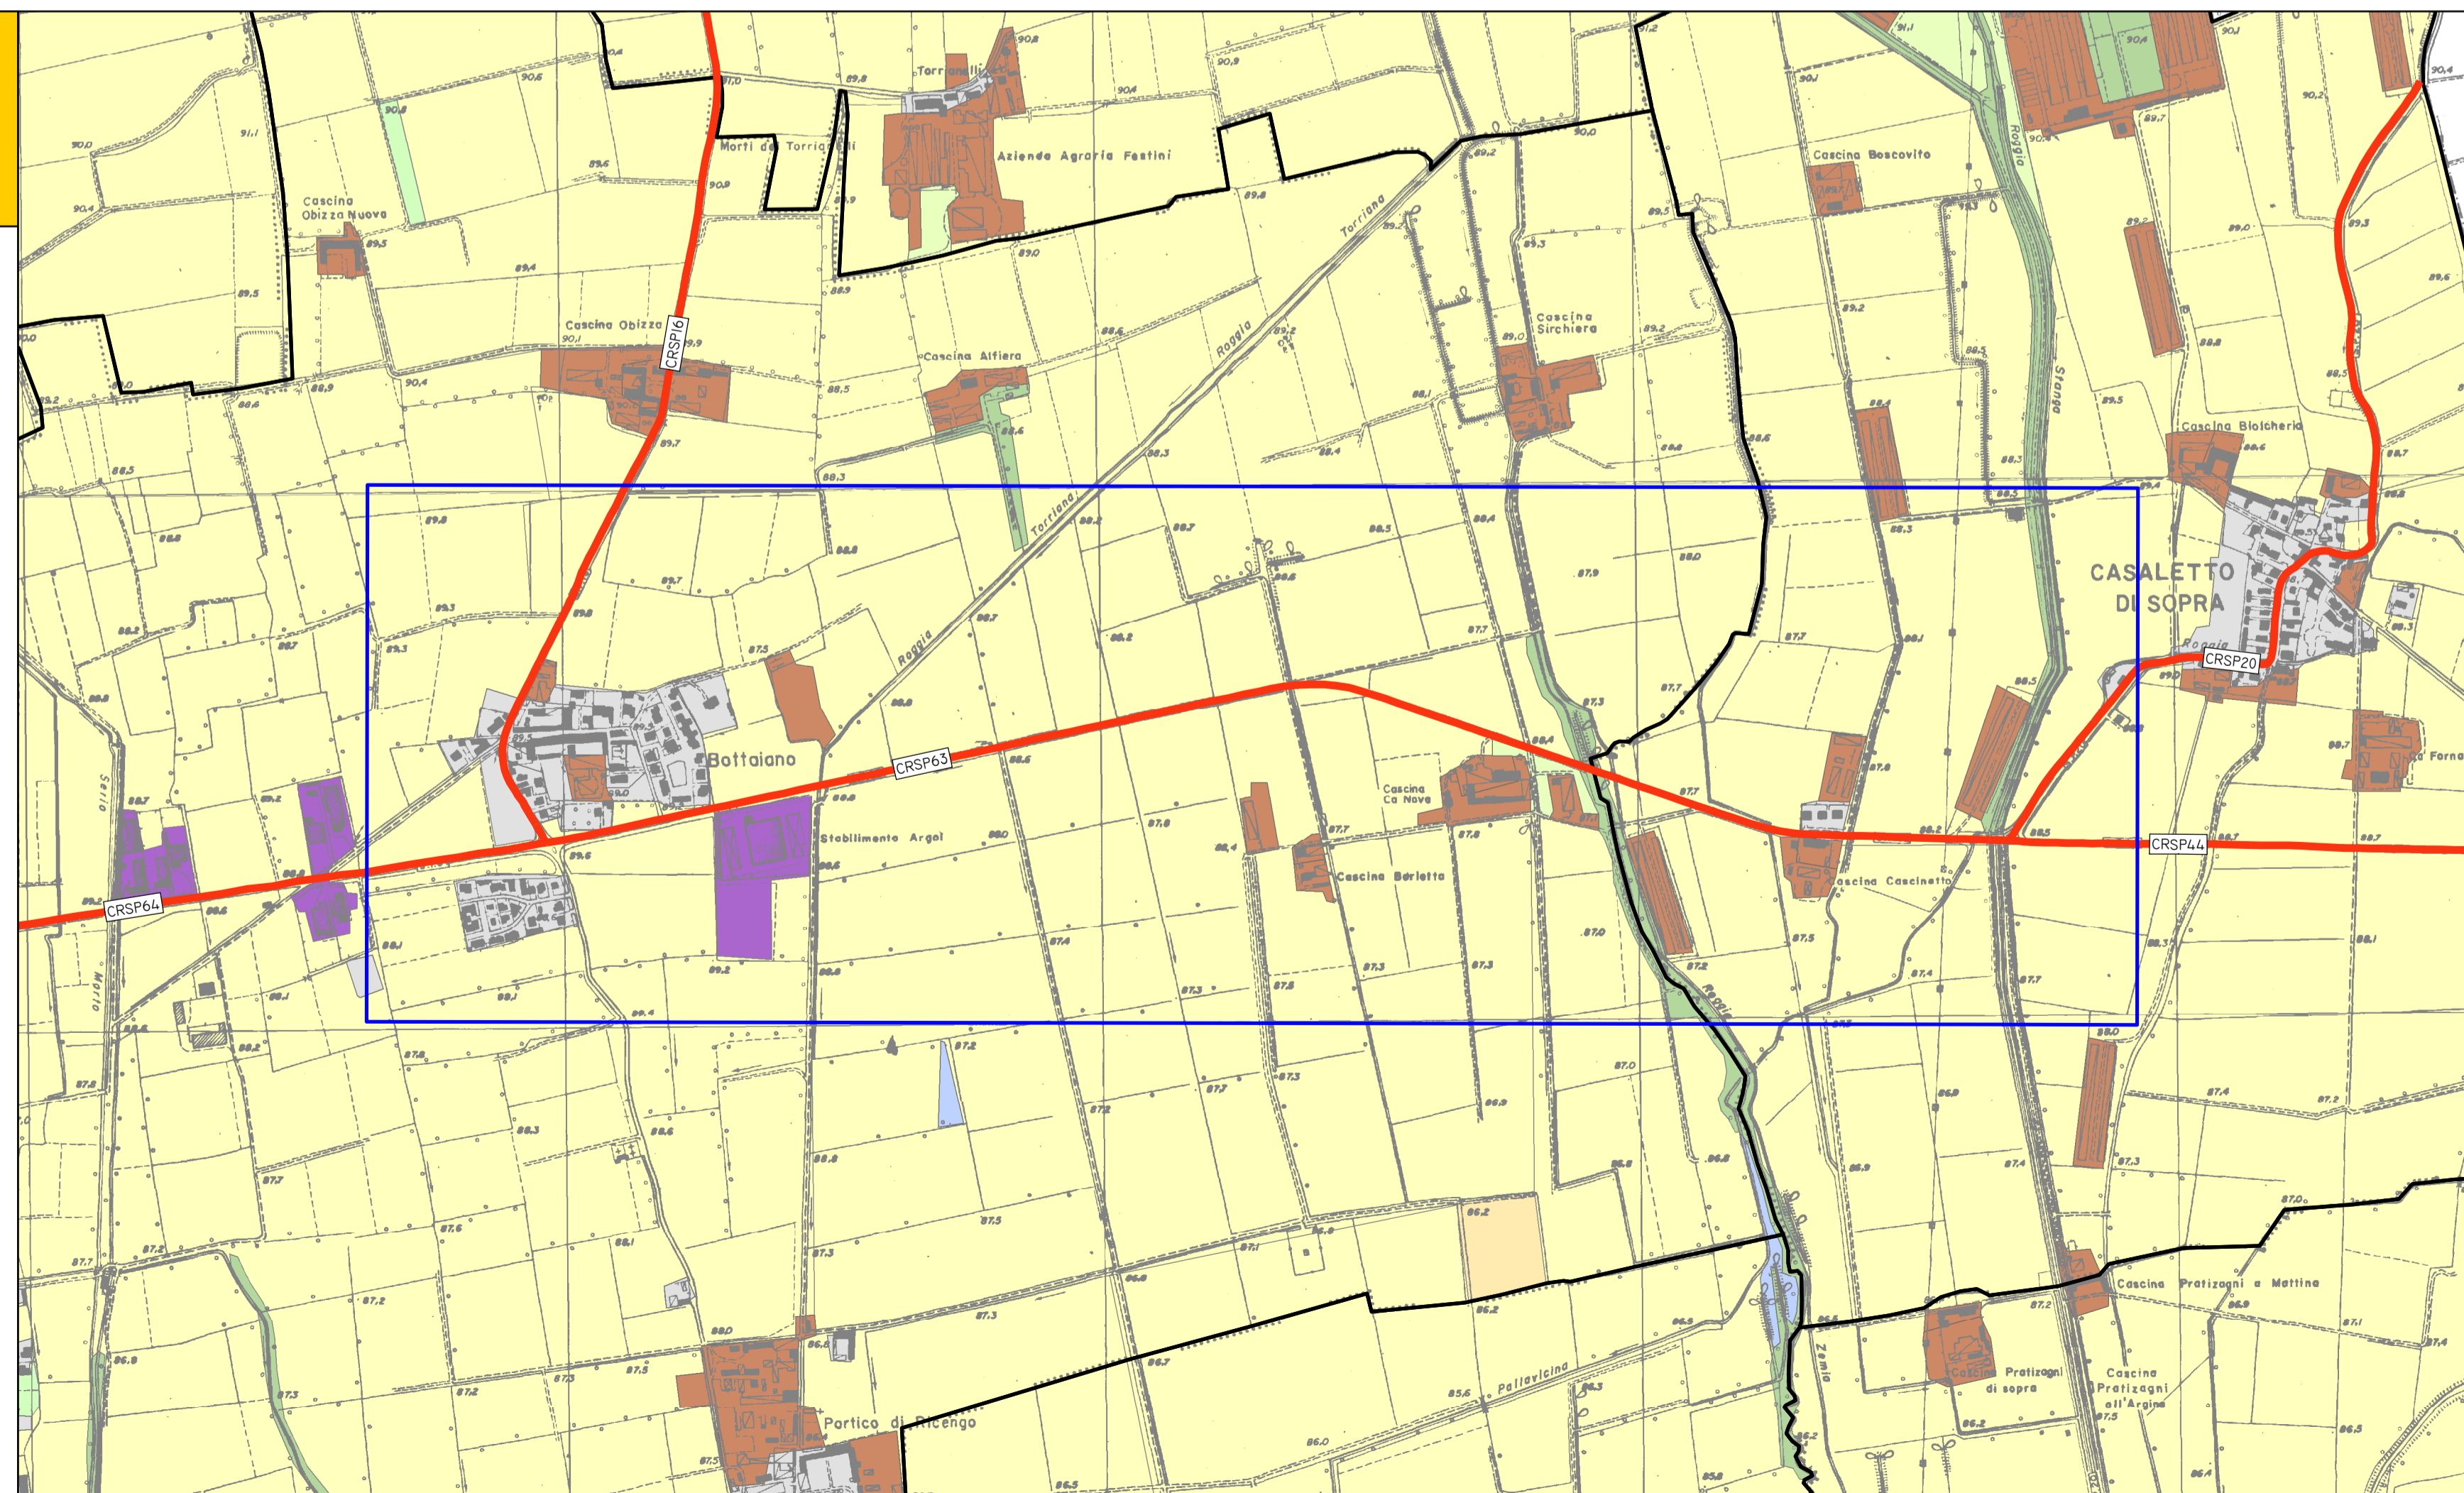

Agenzia Regionale  
per la Protezione dell'Ambiente  
della Lombardia  
**ARPA**




PROVINCIA DI CREMONA

UFFICIO TECNICO

SERVIZIO PROGETTAZIONE E DIREZIONE LAVORI NUOVE OPERE STRADALI

PIANO ACUSTICO E MAPPATURA ACUSTICA  
DELLE STRADE PROVINCIALI

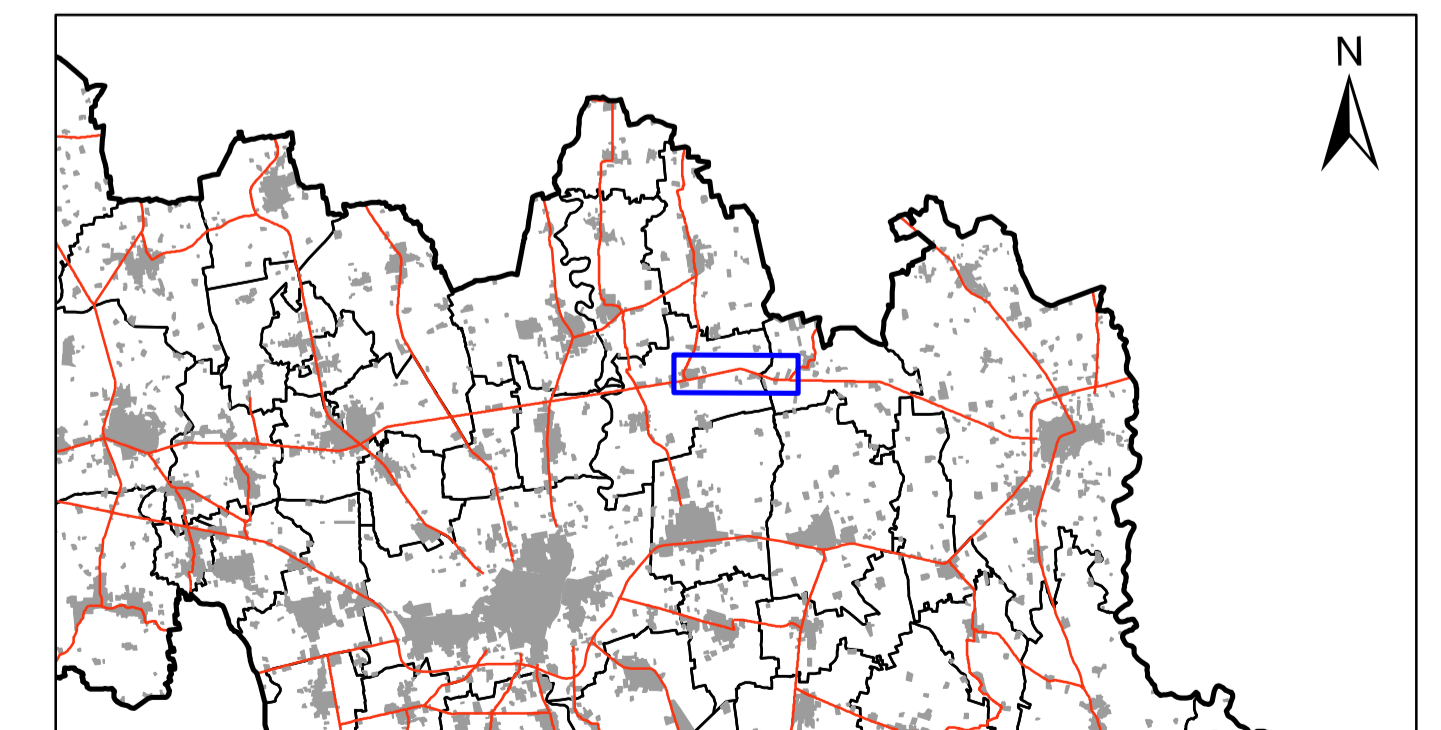

[3.2] TAVOLA 20

STRADA CRSP63 - DAL KM 0 AL KM 2+800

DATA STAMPA: 11/02/2008

MAPPA DI RUMORE DELLE STRADE PROVINCIALI  
DA 3000000 A 6000000 DI VEICOLI L'ANNO

PROGETTO: ARPA LOMBARDIA - DIPARTIMENTO DI CREMONA

COMMITTENTE: AMMINISTRAZIONE PROVINCIALE

RESP. SIT  
ING. MATTIA GIUSTALDI

RESP. PROGETTO  
ALESSANDRO LODA

DIRETT. DIPARTIMENTO  
DOTT. PAOLO BEATI

TECNICO ISTRUTTORE  
ING. ROBERTO VANZINI

RESP. PROCEDIMENTO  
ING. VERNIO GATTI