



LEGENDA


- getto di completamento (tra diaframma e parete spalla)
- diaframma sp 80 cm TIPO 1
- diaframma + piedritto sp 80 cm TIPO 2
- diaframma sp 80 cm TIPO 3
- impalcato in c.a.p + soletta (sp. tot = 80 cm)
- cordolo reggi barriera in c.a. (L= 100 cm)
- soletta flottante in c.a. sp. 20 cm

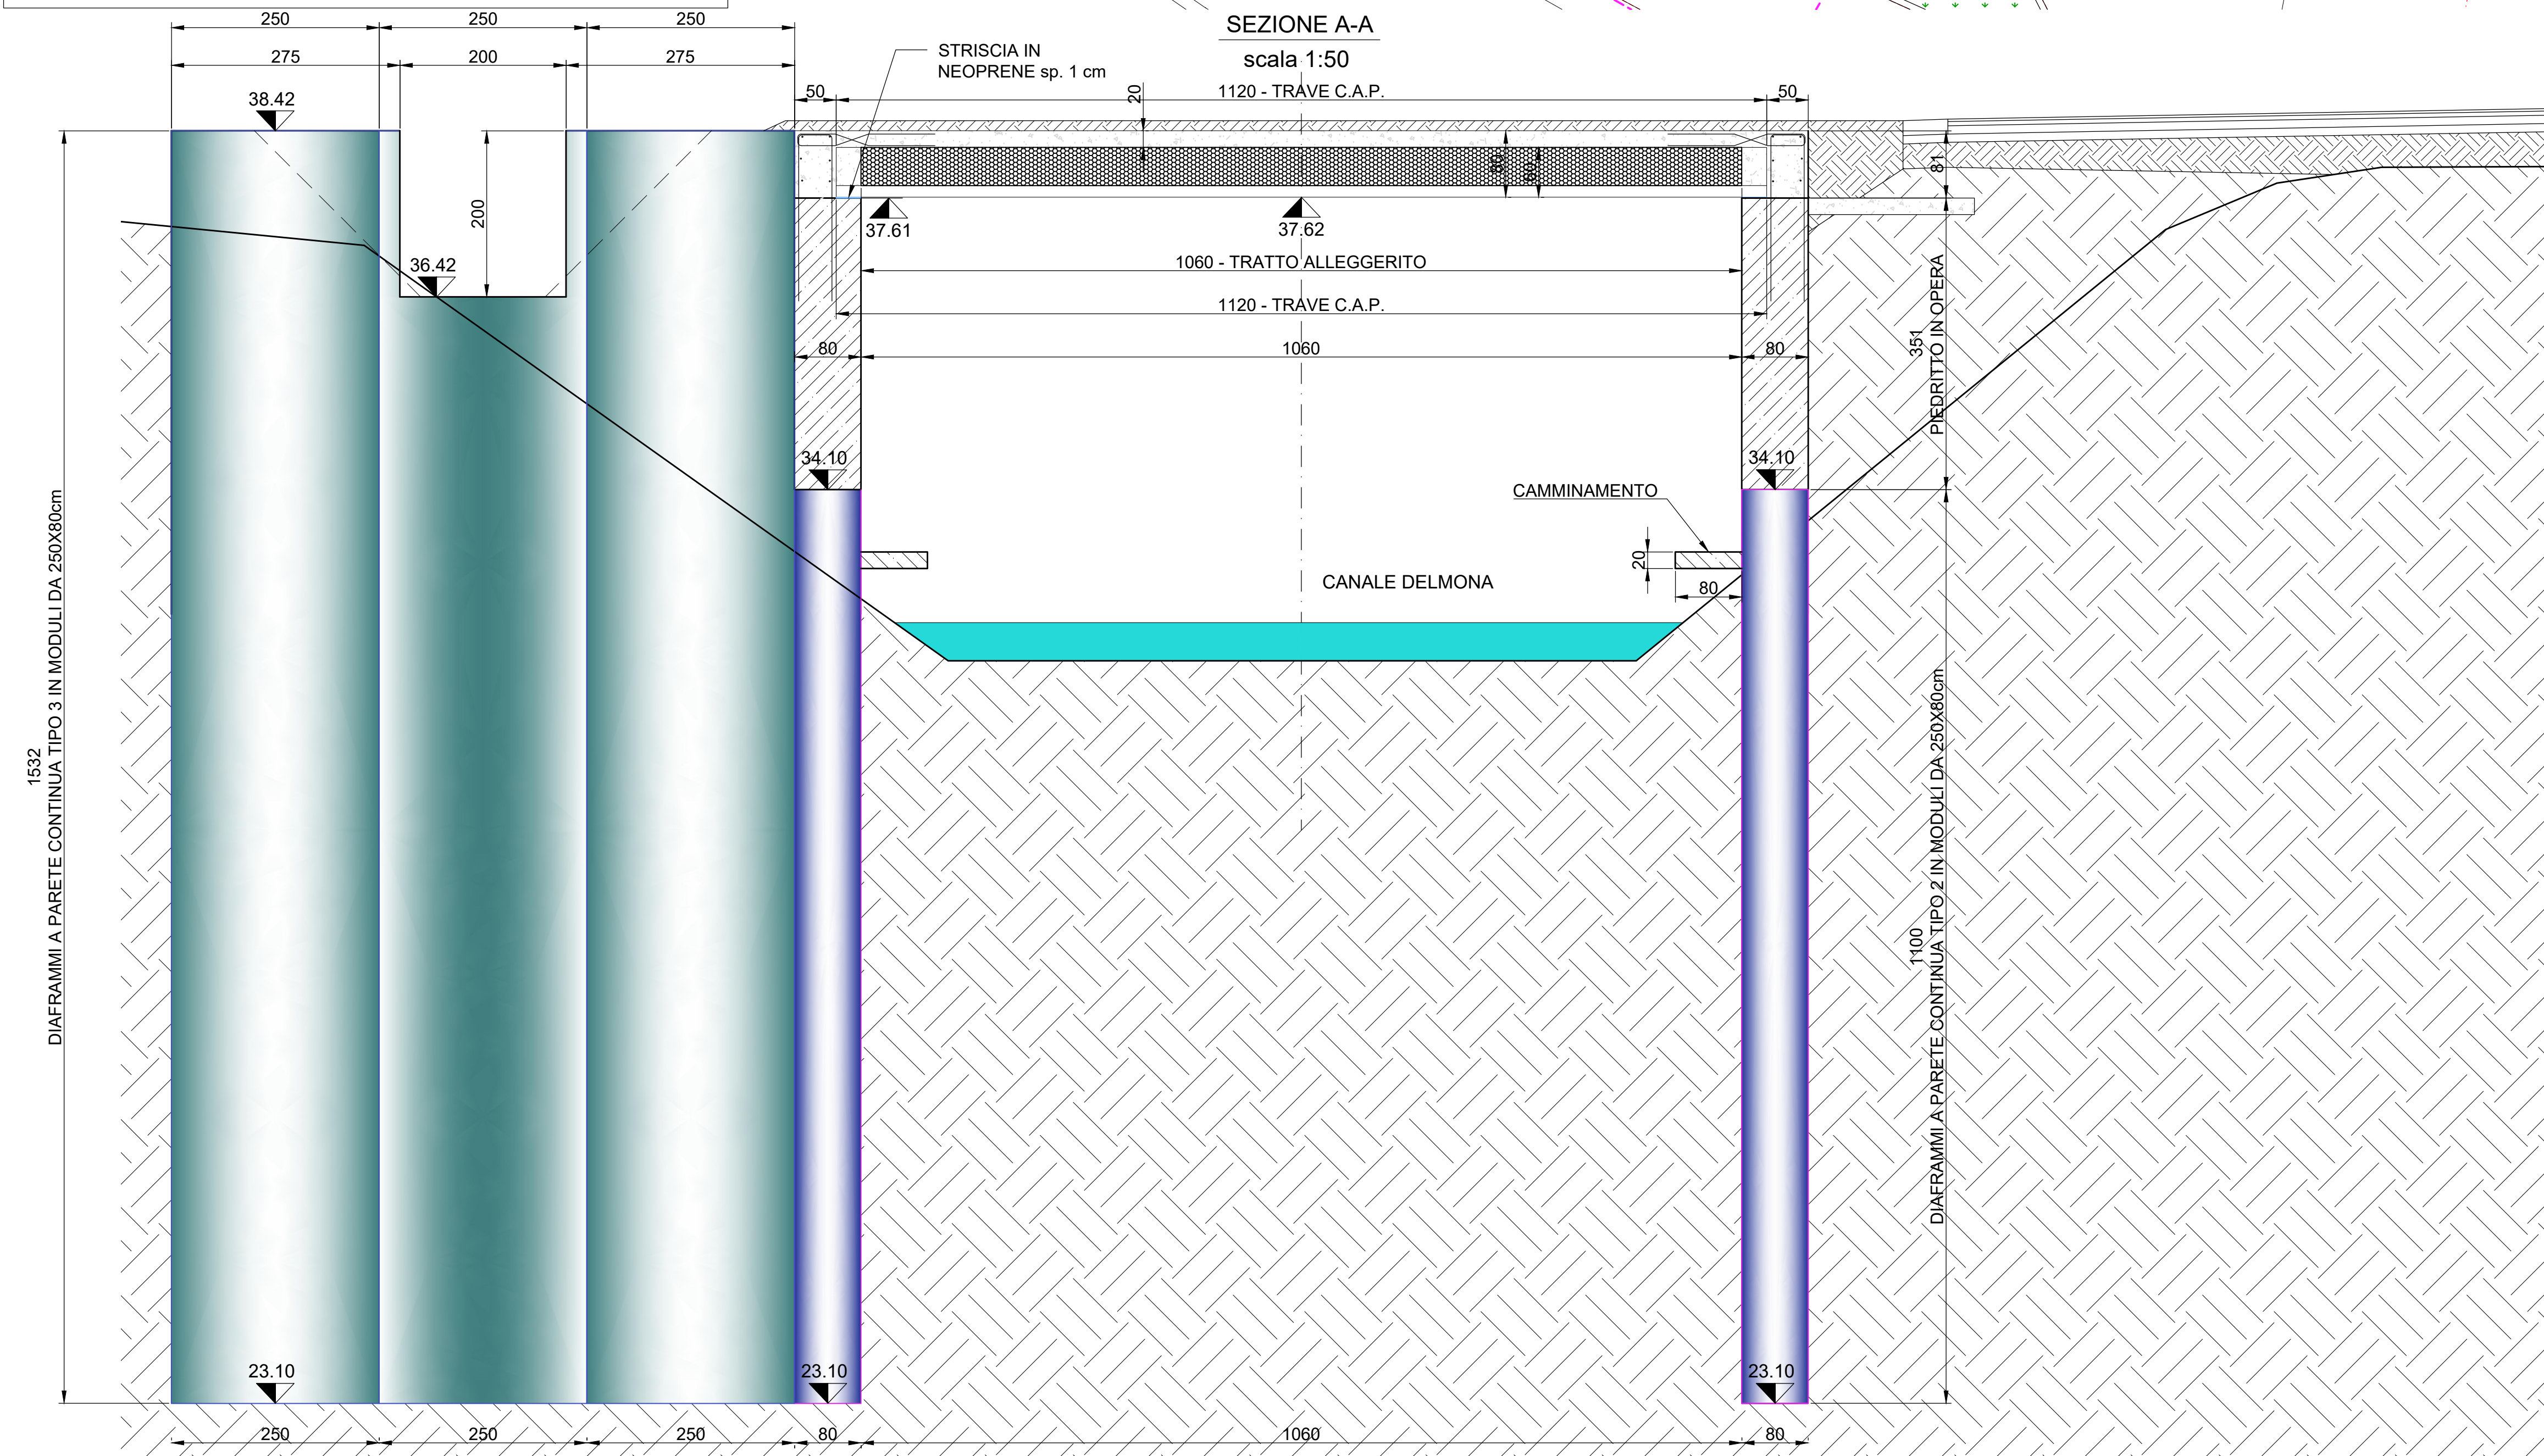

SEZIONE TIPO PREFABBRICATO
scala 1:10

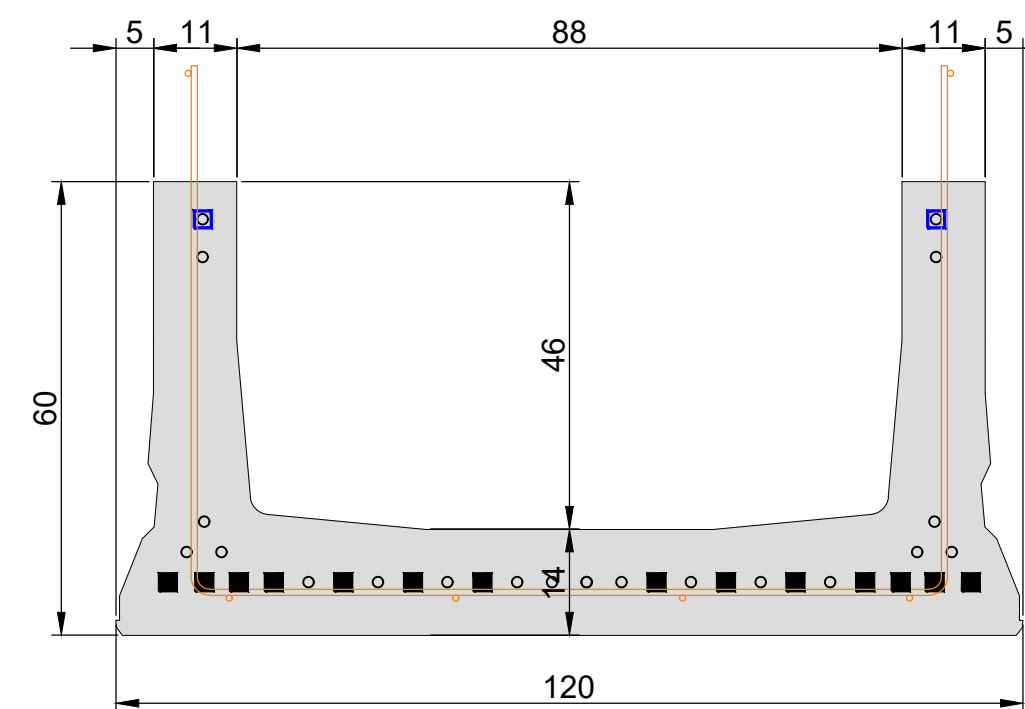

SEZIONE TIPO IMPALCATO - SEZIONE CORRENTE
scala 1:25

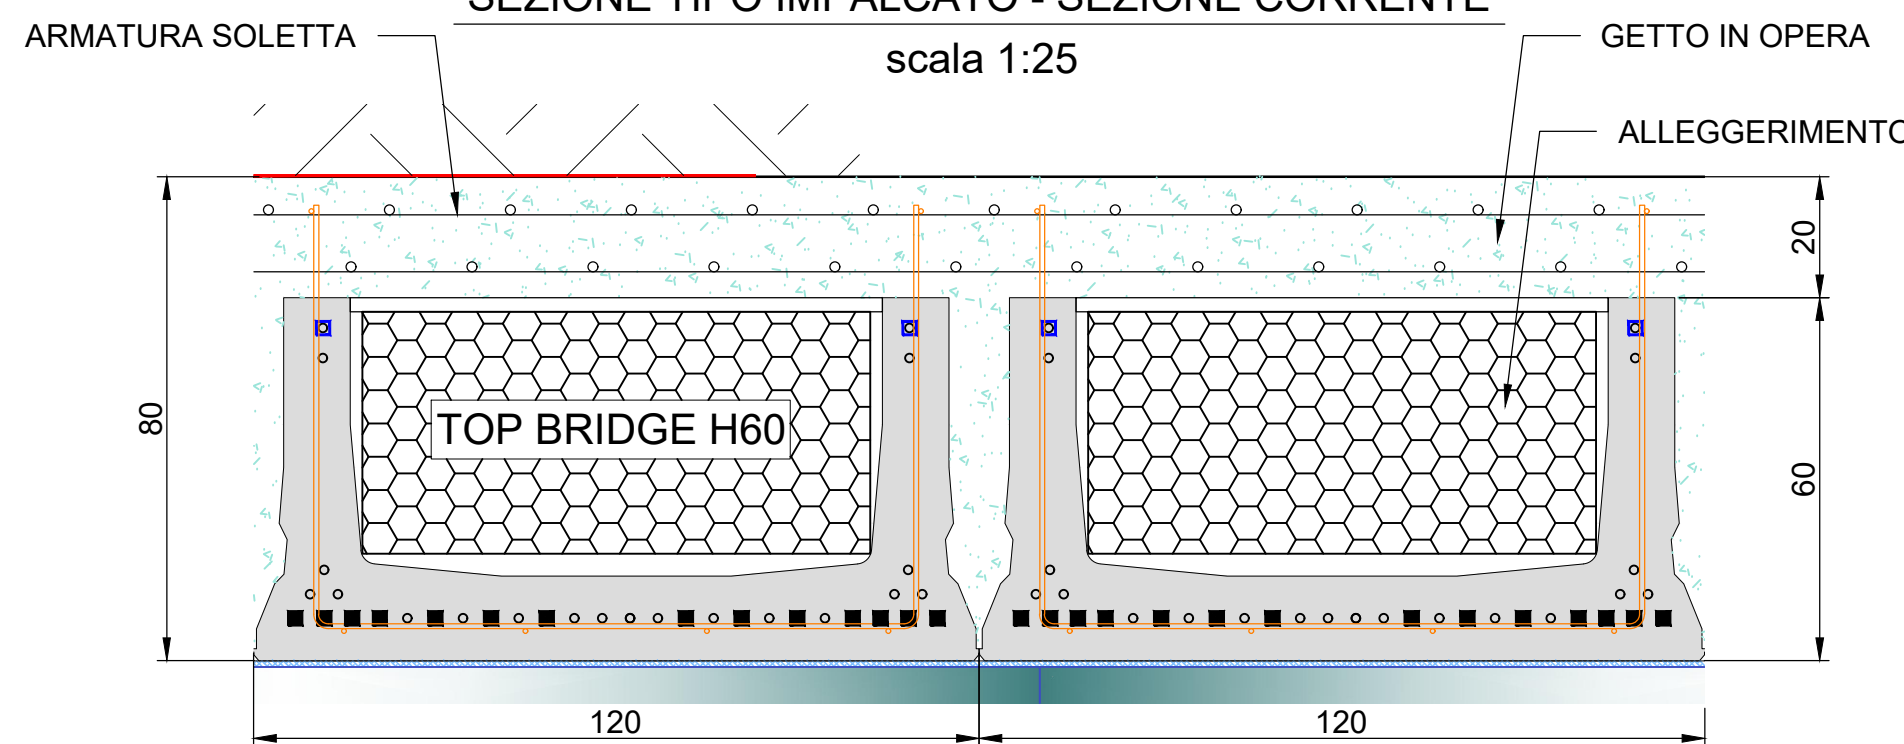

NOTA: L'IMPALCATO IPOTIZZATO FA RIFERIMENTO AD UN PRODOTTO COMMERCIALE
L'IMPRESA PUO' PROPORRE UN PREFABBRICATO DIVERSO PURCHE' GARANTISCA:
- AUTOPORTANZA IN FASE DI VARO E DI GETTO DELLA SOLETTA
- CARICO STRADALE DI CUI AL D.M. 17/01/2018
- ALTEZZA COMPLESSIVA (PREFABBRICATO + SOLETTA) NON SUPERIORE AD 80 cm
- PESO COMPLESSIVO DELL'IMPALCATO (TRAVE + SOLETTA) PARI AL MASSIMO AL 30% IN PIU' DEL PREFABBRICATO IPOTIZZATO IN SEDE DI PROGETTO ESECUTIVO



Settore Infrastrutture Stradali
Patrimonio ed Edilizia Scolastica
Via Bella Rocca n. 7 – 26100 Cremona
Tel. 0372 – 4061

S.P. n. 33 "SENIGA – ISOLA PESCAROLI"
RIQUALIFICA A ROTATORIA DELL'INTERSEZIONE
CON LA S.P. N. 27 "POSTUMIA" IN COMUNE DI
PIEVE SAN GIACOMO
CUP: G41B21000010002

O.A. N1 - PROLUNGAMENTO PONTE CANALE DELMONA
**PROGETTO MANUFATTO
PLANIMETRIA E SEZIONE**

33-E-F-20-10-10-0		SCALA: 1:100 - 1:50 - 1:25 - 1:10	
REV.	DESCRIZIONE	REDATTO	VERIFICATO
0	EMISSIONE	SAC	09/2024

CODIFICA DOCUMENTO: 33E/F/10/10-0-0-0-0
Questo documento non potrà essere copiato, riprodotto o altrimenti pubblicato in tutto o in parte senza il consenso scritto di Ing. Mara Cimarosti

IL RESPONSABILE UNICO DEL PROGETTO	IL PROGETTISTA
Arch. Giulio Biroli	Ing. Mara Cimarosti Via G.A.Poli, 100 25018 Montichiari (BS) Tel 030-9651824 pec: mara.cimarosti@ingpec.eu